


ТИПОВ НАПРЕЧЕН ПРОФИЛ В НАСЕЛЕНО МЯСТО

ул. "Хан Крум", с. Долна Студена

МИНИМАЛЕН ГАБАРИТ

ОБСЛУЖВАЩА УЛИЦА VI КЛАС  
ДВУПОСОЧНА

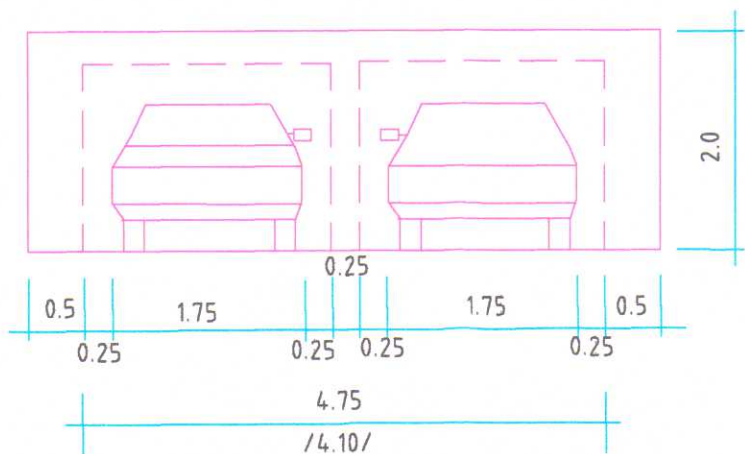


Приложение № 2 към чл. 18  
Функционални и транспортни характеристики на улиците


Приложение № 13 към чл. 72, ал. 6, т. 1 и 3 на ЗЗ  
Технически характеристики на улици по класове


ОБСЛУЖВАЩА УЛИЦА VI КЛАС - ДВУПОСОЧНА

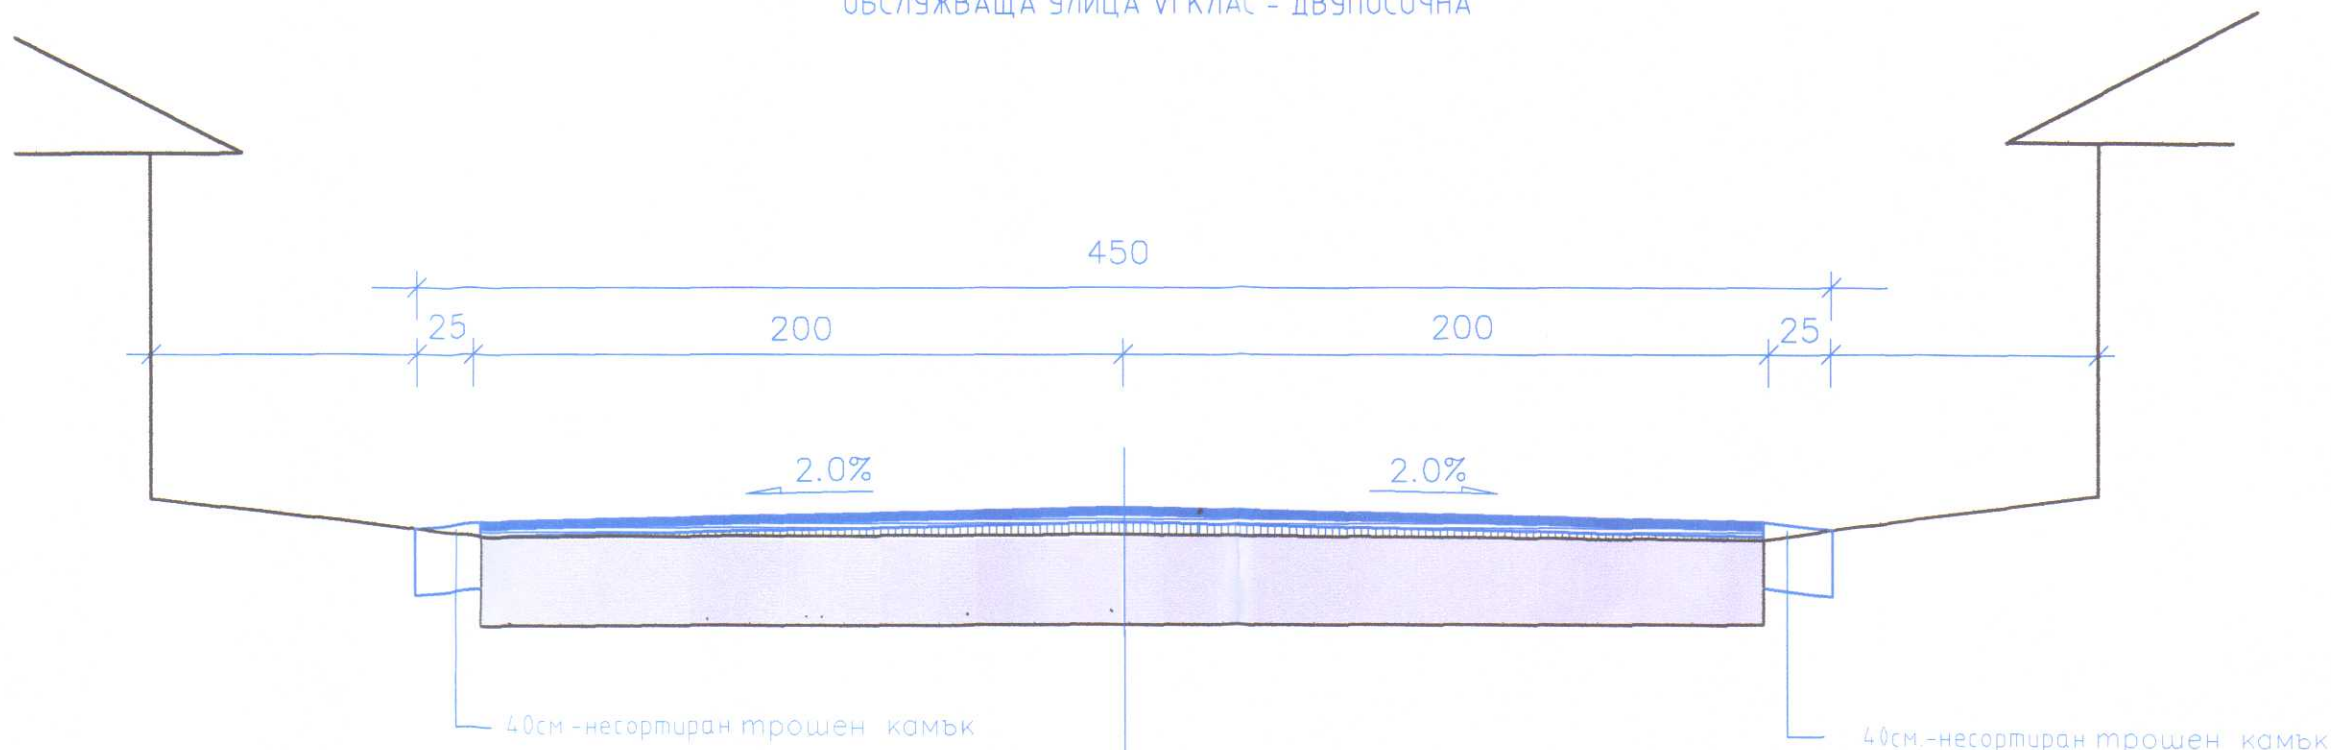

4 см АСФАЛТОБЕТОН-ПЛЪТЕН E=1200MPa

5 см средно АСФАЛТОБЕТОН-НЕПЛЪТЕН E=1000MPa

СЪЩЕСТВУВАЩА НАСТИЛКА

КАМАРА НА ИНЖЕНЕРИТЕ В ИНВЕСТИЦИОННОТО ПРОЕКТИРАНЕ  
ПЪЛНА ПРОЕКТАНТСКА ПРАВОСПОСОБНОСТ  
Регистрационен № 12385  
ИНЖ. ВАЛЕНТИН ИВАНОВ ВЪЛЧЕВ  
Подпис: [Signature]

ОБЩИНА ЦЕНОВО  
ОБЛАСТ РУСЕ  
СЪГЛАСУВАЛ И ОДОБРИЛ  
ГЛАВЕН АРХИТЕКТ  
Арх. Г. Гочев  
Такса: [Amount] кв.  
СТРОГО СЕ ЗАБРАНЯВА ИЗМЕНЕНИЕТО НА ПЛАНА  
С. [Signature] 28.06.2008

Възложител: [Signature]  
/ "Община Ценово" /

ГЕО-ЧОНОВ ООД РУСЕ  
Гр. Русе 7000, ул. Никола Палаузов 8, тел. 082 / 888 170, факс 082 / 888 181  
e-mail: geochoinov@gmail.com, www: geo-choinov.com  
ISO 9001: 2008

ОБЕКТ: Реконструкция и рехабилитация на съществуващи улици и тротоари, съоръжения и принадлежностите към тях в с. Ценово, с. Долна Студена, с. Белцов, с. Беляново, с. Кривина, с. Пиперково, с. Караманово, с. Новград и с. Джулюница, община Ценово, област Русе

ТИПОВ НАПРЕЧЕН ПРОФИЛ  
ул. "Хан Крум", с. Д. Студена  
Черт. 4  
Част: ПЪТНА-Изменение по чл 154 ал. 2, т. 6  
ПРОЕКТАНТИ: инж. В. Вълчев

СЪГЛАСУВАЛИ  
Геодезия инж. Д. Димитров  
ПБ инж. Х. Хараланов  
ПБЗ инж. Ир. Добрева  
ВОБД инж. В. Вълчев  
ПУСО инж. В. Станчева  
УПРАВИТЕЛ: инж. Г. Чонов