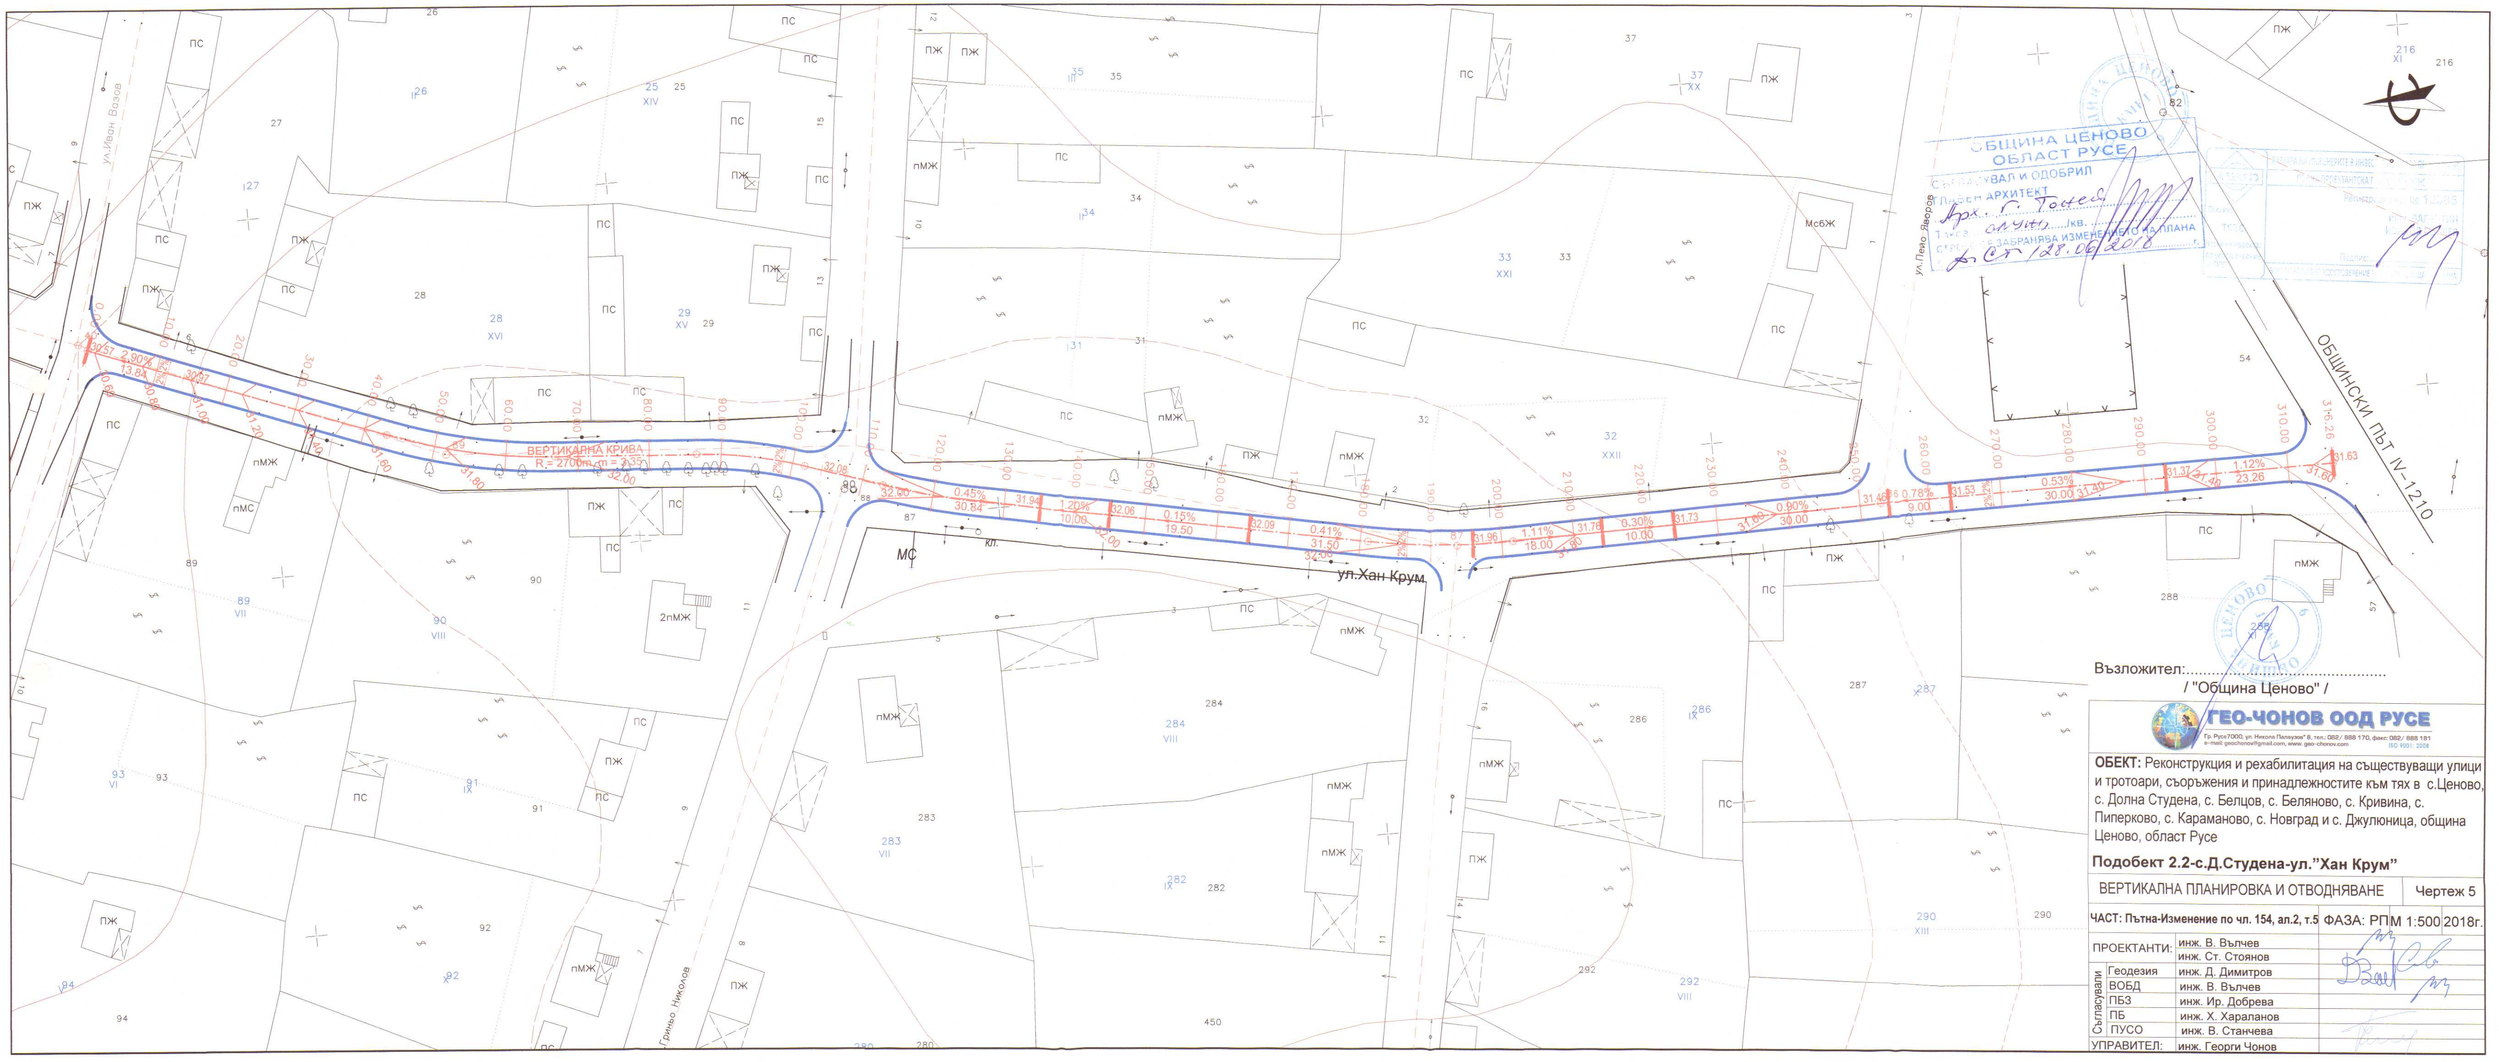

Възложител:.....
/ "Община Ценово" /

ГЕО-ЧОНОВ ООД РУСЕ

7000 Русе, ул. Никола Палаузов" 8, тел.: 082 / 888 170, факс: 082 / 888 181
e-mail: geochonov@gmail.com, www. geo-chonov.com
ISO 9001: 2008

ОБЕКТ: Реконструкция и рехабилитация на съществуващи улици и тротоари, съоръжения и принадлежностите към тях в с.Ценово, с. Долна Студена, с. Белцов, с. Беляново, с. Кривина, с. Пиперково, с. Караманово, с. Новград и с. Джулюница, община Ценово, област Русе

Подобект 2.2-с.Д.Студена-ул."Хан Крум"

ВЕРТИКАЛНА ПЛАНИРОВКА И ОТВОДНЯВАНЕ	Чертеж 5

ЧАСТ: Пътна-Изменение по чл. 154, ал.2, т.5 ФАЗА: РПМ 1:500 2018г.

ПРОЕКТАНТИ:	инж. В. Вълчев	
Съгласували	Геодезия	инж. Д. Димитров
	ВОБД	инж. В. Вълчев
	ПБЗ	инж. Ир. Добрева
	ПБ	инж. Х. Харалапов
	ПУСО	инж. В. Станчева
УПРАВИТЕЛ:	инж. Георги Чонов	