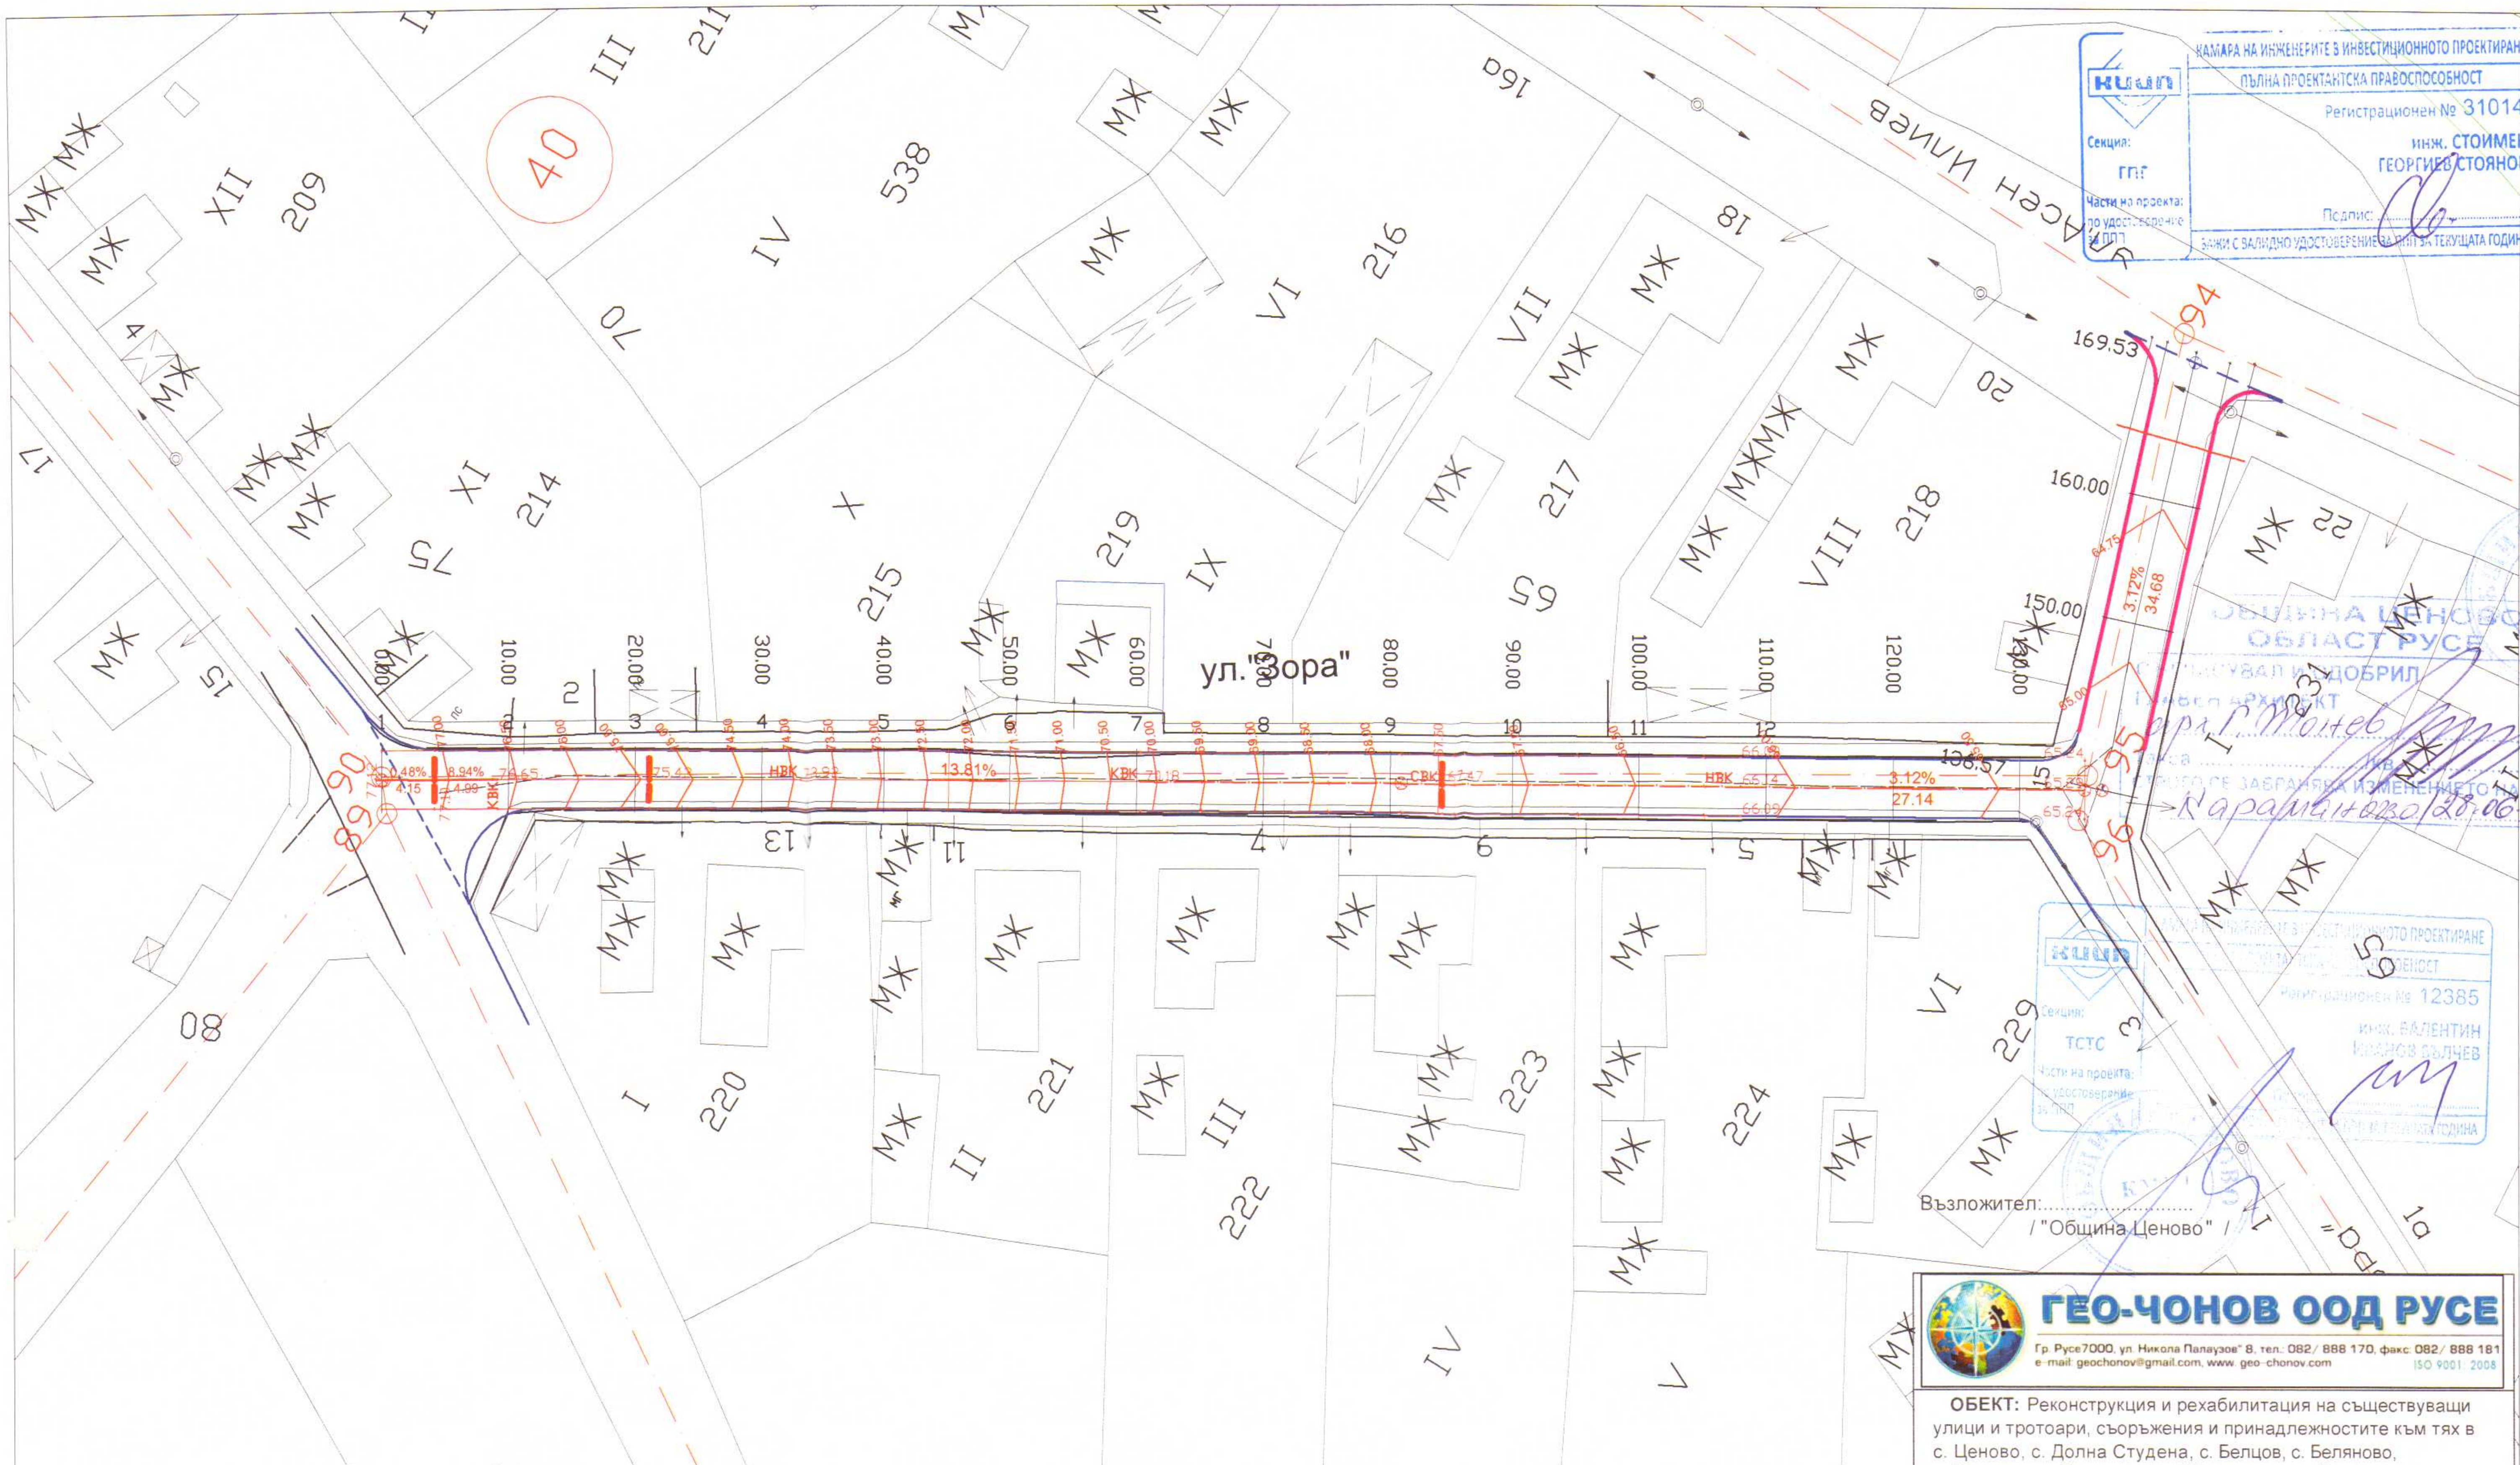

ДЪЛЖИНИ-Осн.трасе	
L 1	134.85м
L 2	183.80м

ДЪЛЖИНИ-Напр.улици	
L 3	5.00м

ПЛОЩИ-Осн.трасе	
F 1	633.80м2
F 2	183.80м2
F 3	19.88м2
F 4	3.33м2
F 5	3.10м2
F 6	2.30м2
ВСИЧКО	846.21м2

ПЛОЩИ-Напр.улици	
F 7	29.41м2

ГЕО-ЧОНОВ ООД РУСЕ

Гр. Русе7000, ул. Никола Палаузов" 8, тел.: 082/ 888 170, факс: 082/ 888 181
e-mail: geochonov@gmail.com, www. geo-chonov.com
ISO 9001: 2008

ОБЕКТ: Реконструкция и рехабилитация на съществуващи улици и тротоари, съоръжения и принадлежностите към тях в с. Ценово, с. Долна Студена, с. Белцов, с. Беляново, с. Кривина, с. Пиперково, с. Караманово, с. Новград и с. Джулюница, община Ценово, област Русе

ВЕРТИКАЛНА ПЛАНИРОВКА И ОТВОДНЯВАНЕ ул."Зора",с.Караманово,общ.Ценово			Чертеж 5	
Част: Пътна-Изменение по чл. 154, ал.2, т.5		Фаза: РП	М 1:500	2018г.
ПРОЕКТАНТИ:	инж. В. Вълчев			
	инж. Ст. Стоянов			
СЪГЛАСУВАЛИ	Геодезия	инж. Д. Димитров		
	ПБ	инж. Х.Хараланов		
	ПБЗ	инж. Ир. Добрева		
	ПУСО	инж. В. Станчева		
УПРАВИТЕЛ:	инж. Г. Чонов			