


ТИПОВ НАПРЕЧЕН ПРОФИЛ В НАСЕЛЕНО МЯСТО

ул. "Янко Янакиев", с.Беляново

ГАБАРИТ

ОБСЛУЖВАЩА УЛИЦА VI КЛАС
СПОДЕЛЕНА

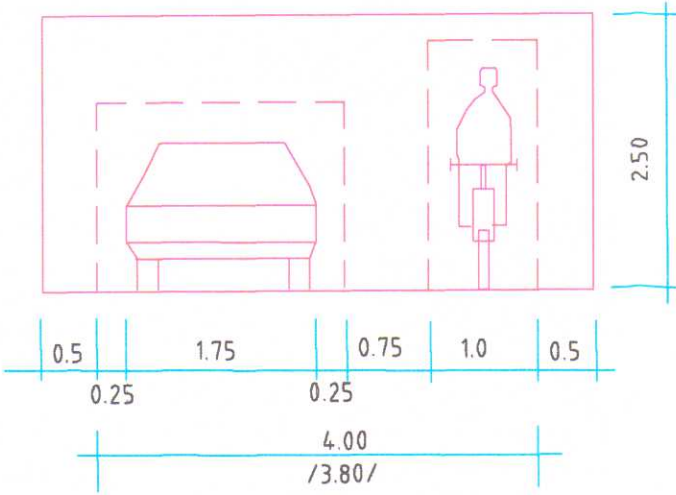



Функционални и транспортни характеристики на улиците


Технически характеристики на улици по класове

Клас улица	Пропорции на тротоар (см/м)	Минимален радиус на хоризонтална крива (м)	Максимален наклон на тротоара на вертикална крива (‰)	Максимален наклон на тротоара на вертикална крива (‰)	Максимален радиус на вертикална крива (м)	Максимална височина на тротоара (см)	Височина на тротоара (см)
VI клас (обслужваща улица и тип споделена)	30	20	-	10,0 (12,0)	-	-	100
Обслужваща улица VI клас - тип споделена	30	10	-	12,0	-	-	0

ОБСЛУЖВАЩА УЛИЦА VI КЛАС - СПОДЕЛЕНА

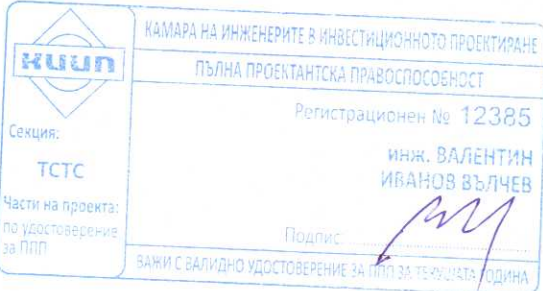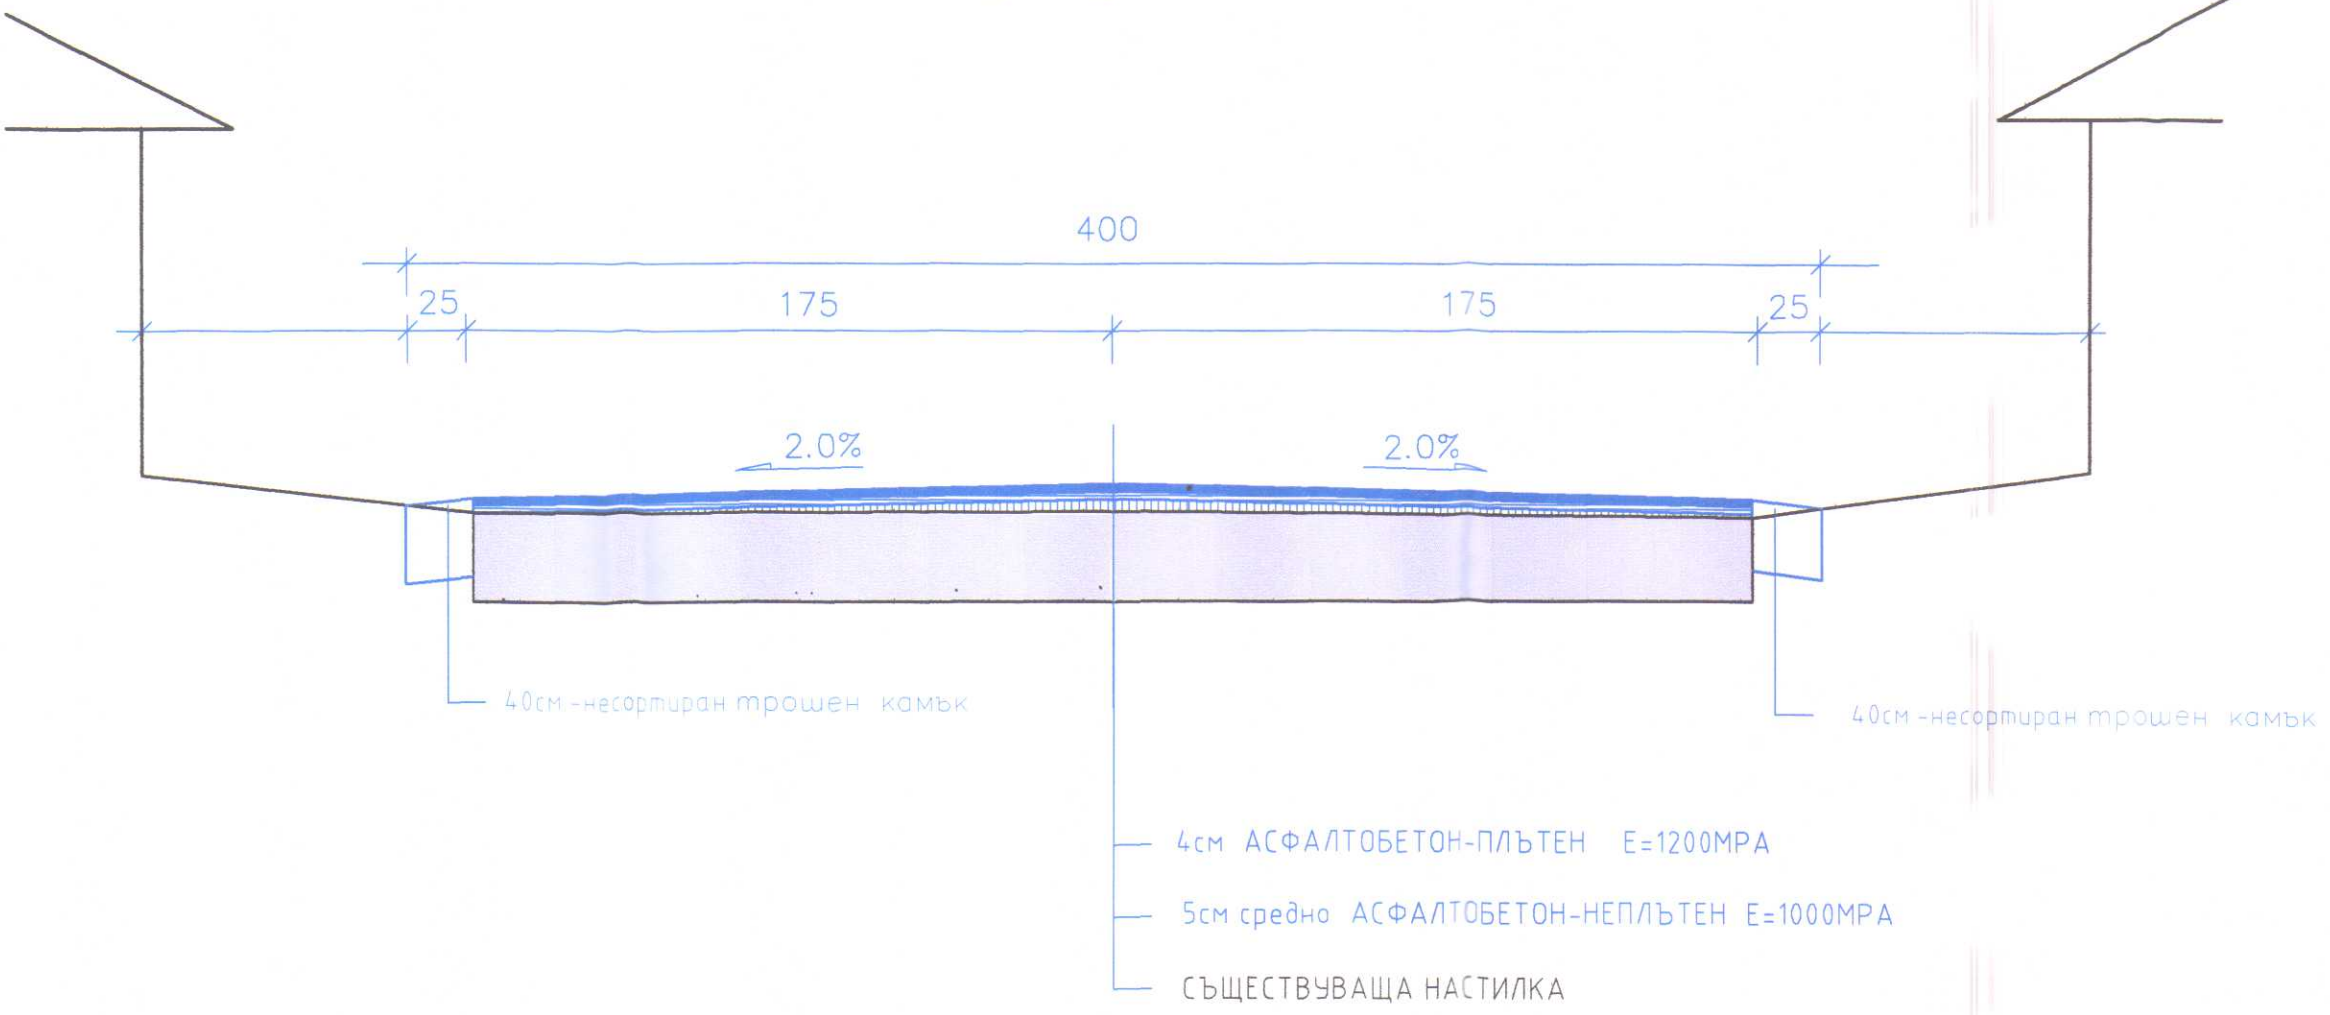

ОБЕКТ: Реконструкция и рехабилитация на съществуващи улици и тротоари, съоръжения и принадлежностите към тях в с. Ценово, с. Долна Студена, с. Белцов, с. Беляново, с. Кривина, с. Пиперково, с. Караманово, с. Новград и с. Джулюница, община Ценово, област Русе

ТИПОВ НАПРЕЧЕН ПРОФИЛ ул. "Янко Янакиев", с.Беляново	Чертеш 4
Част: ПЪТНА-Изменение по чл.154 ал.2 т.5	Фаза: РП
ПРОЕКТАНТИ: инж. В. Вълчев	2018г.
ГЕОДЕЗИЯ: инж. Д. Димитров	ПБ: инж. М. Караланов
ПБЗ: инж. М. Добрева	ВООБ: инж. В. Вълчев
ПУСО: инж. В. Станчев	УПРАВИТЕЛ: инж. Г. Чоново