


ул. " Христо Ботев " с.Новград,общ.ЦЕНОВО

ОБСЛУЖВАЩА УЛИЦА VI КЛАС
ДВУПОСОЧНА

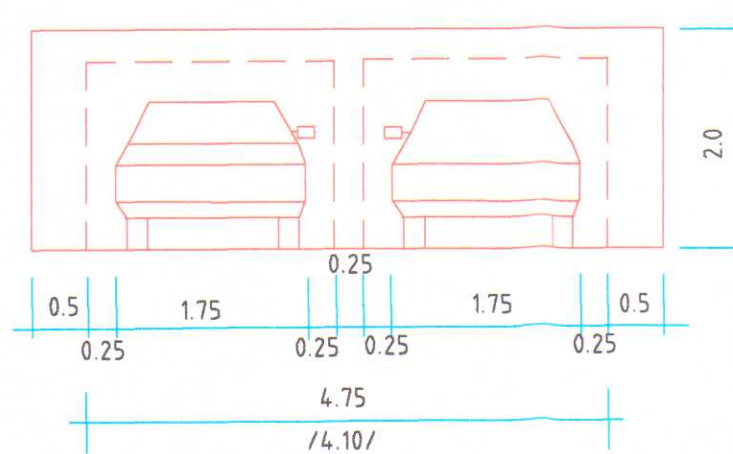


Приложение № 2 към чл. 19
Функционални и транспортни характеристики на устиците


Приложение № 13 к пп. чл. 72, чл. 75, ал. 6, т. 1 и 3 и ал. 9



ОБСЛУЖВАЩА УЛИЦА VI КЛАС - ДВУПОСОЧНА

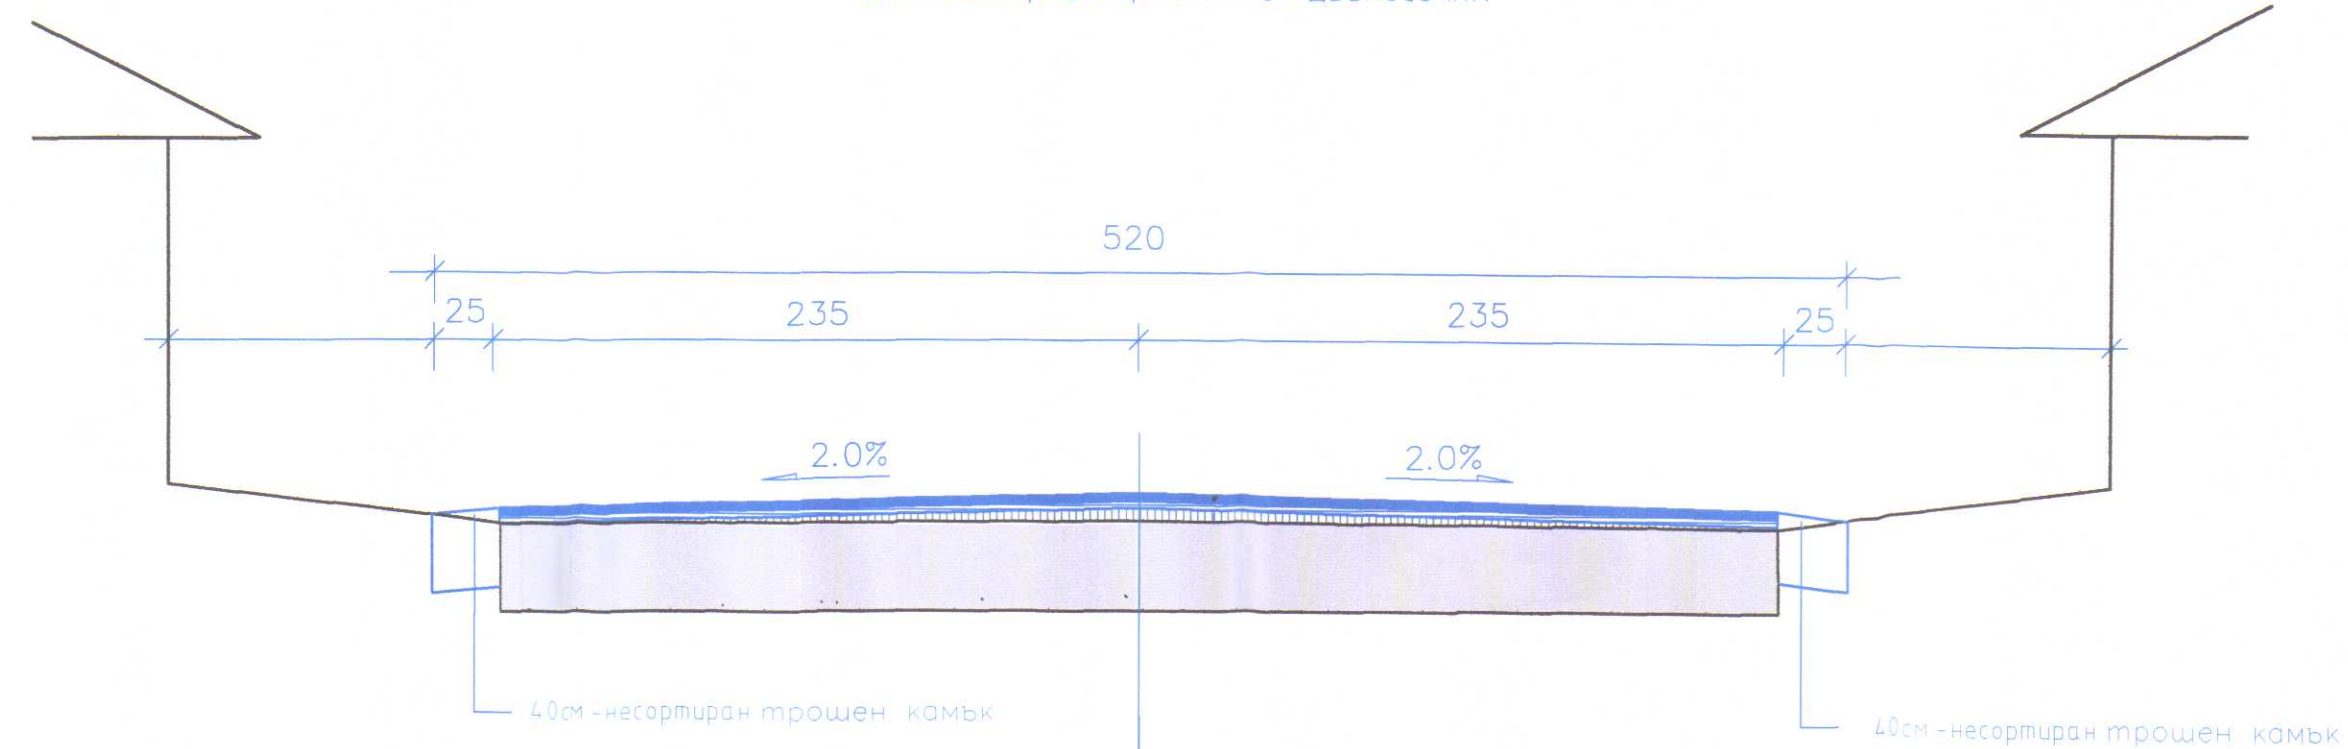

— 4cm АСФАЛТОБЕТОН-ПЛЪТЕН $E=1200\text{MPa}$

— 5см средно АСФАЛТОБЕТОН-НЕПЛЪТЕН $E=1000MPa$

— СЪЩЕСТВУВАЩА НАСТИЛКА

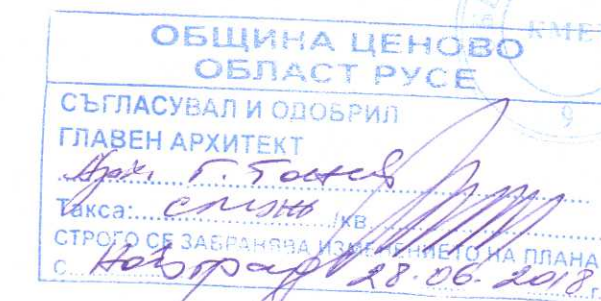


Възложител:
/ "Община Ценово" /



ОБЕКТ: Реконструкция и рехабилитация на съществуващи улици и тротоари, съоръжения и принадлежностите към тях в с. Ценово, с. Долна Студена, с. Белцов, с. Беляново, с. Кривина, с. Пиперково, с. Караманово, с. Новград и с. Джулюница, община Ценово, област Русе

ТИПОВ НАПРЕЧЕН ПРОФИЛ ул."Хр.Ботев",с.Новград	Чертеж 4
--	----------

Част. ПЪТНА-Изменение по чл.154,ал.2,т.5	Фаза: Р П	2018г.
ПРОЕКТАНТИ:	инж. В. Вълчев	

11/2

Геодезия	инж. Д. Димитров
ПБ	инж. Х.Хараланов

ПБЗ	инж. Ир. Добрева
ВОБД	инж. В. Вълчев
ДХС	

УПРАВИТЕЛ:	инж. В. Станчева
	инж. Г. Чонов