

(1)




ФАСАДА ЮГ

Пологане на топлоизолация 80mm;
 Външна гладка мазилка по фасади;
 Грещ по фасади;
 Фасаген по фасади -цветен

2007
 32

" ВЕГАС " 2007 " ЕООД - гр. РУСИ			
ОБЕКТ: Интегриран проект за ремонт на училище и детски градинки в Община Ценово			
ПОДОБЕКТ: ИДГ "Щастливо детство" - с. Долна Студена			
ЧЕРТЕЖ: РАЗПРЕДЕЛЕНИЕ ПЪРВИ ЕТАЖ			
ВЪЗЛОЖИТЕЛ:	Общ. Ценово	МАСТ: АРХИТЕКТУРНА	ФАЗА: К.П.
ПРОЕКТАНТ:	Арх. З. Станбасиев	М 1:100	ЧРД. Кс. 1

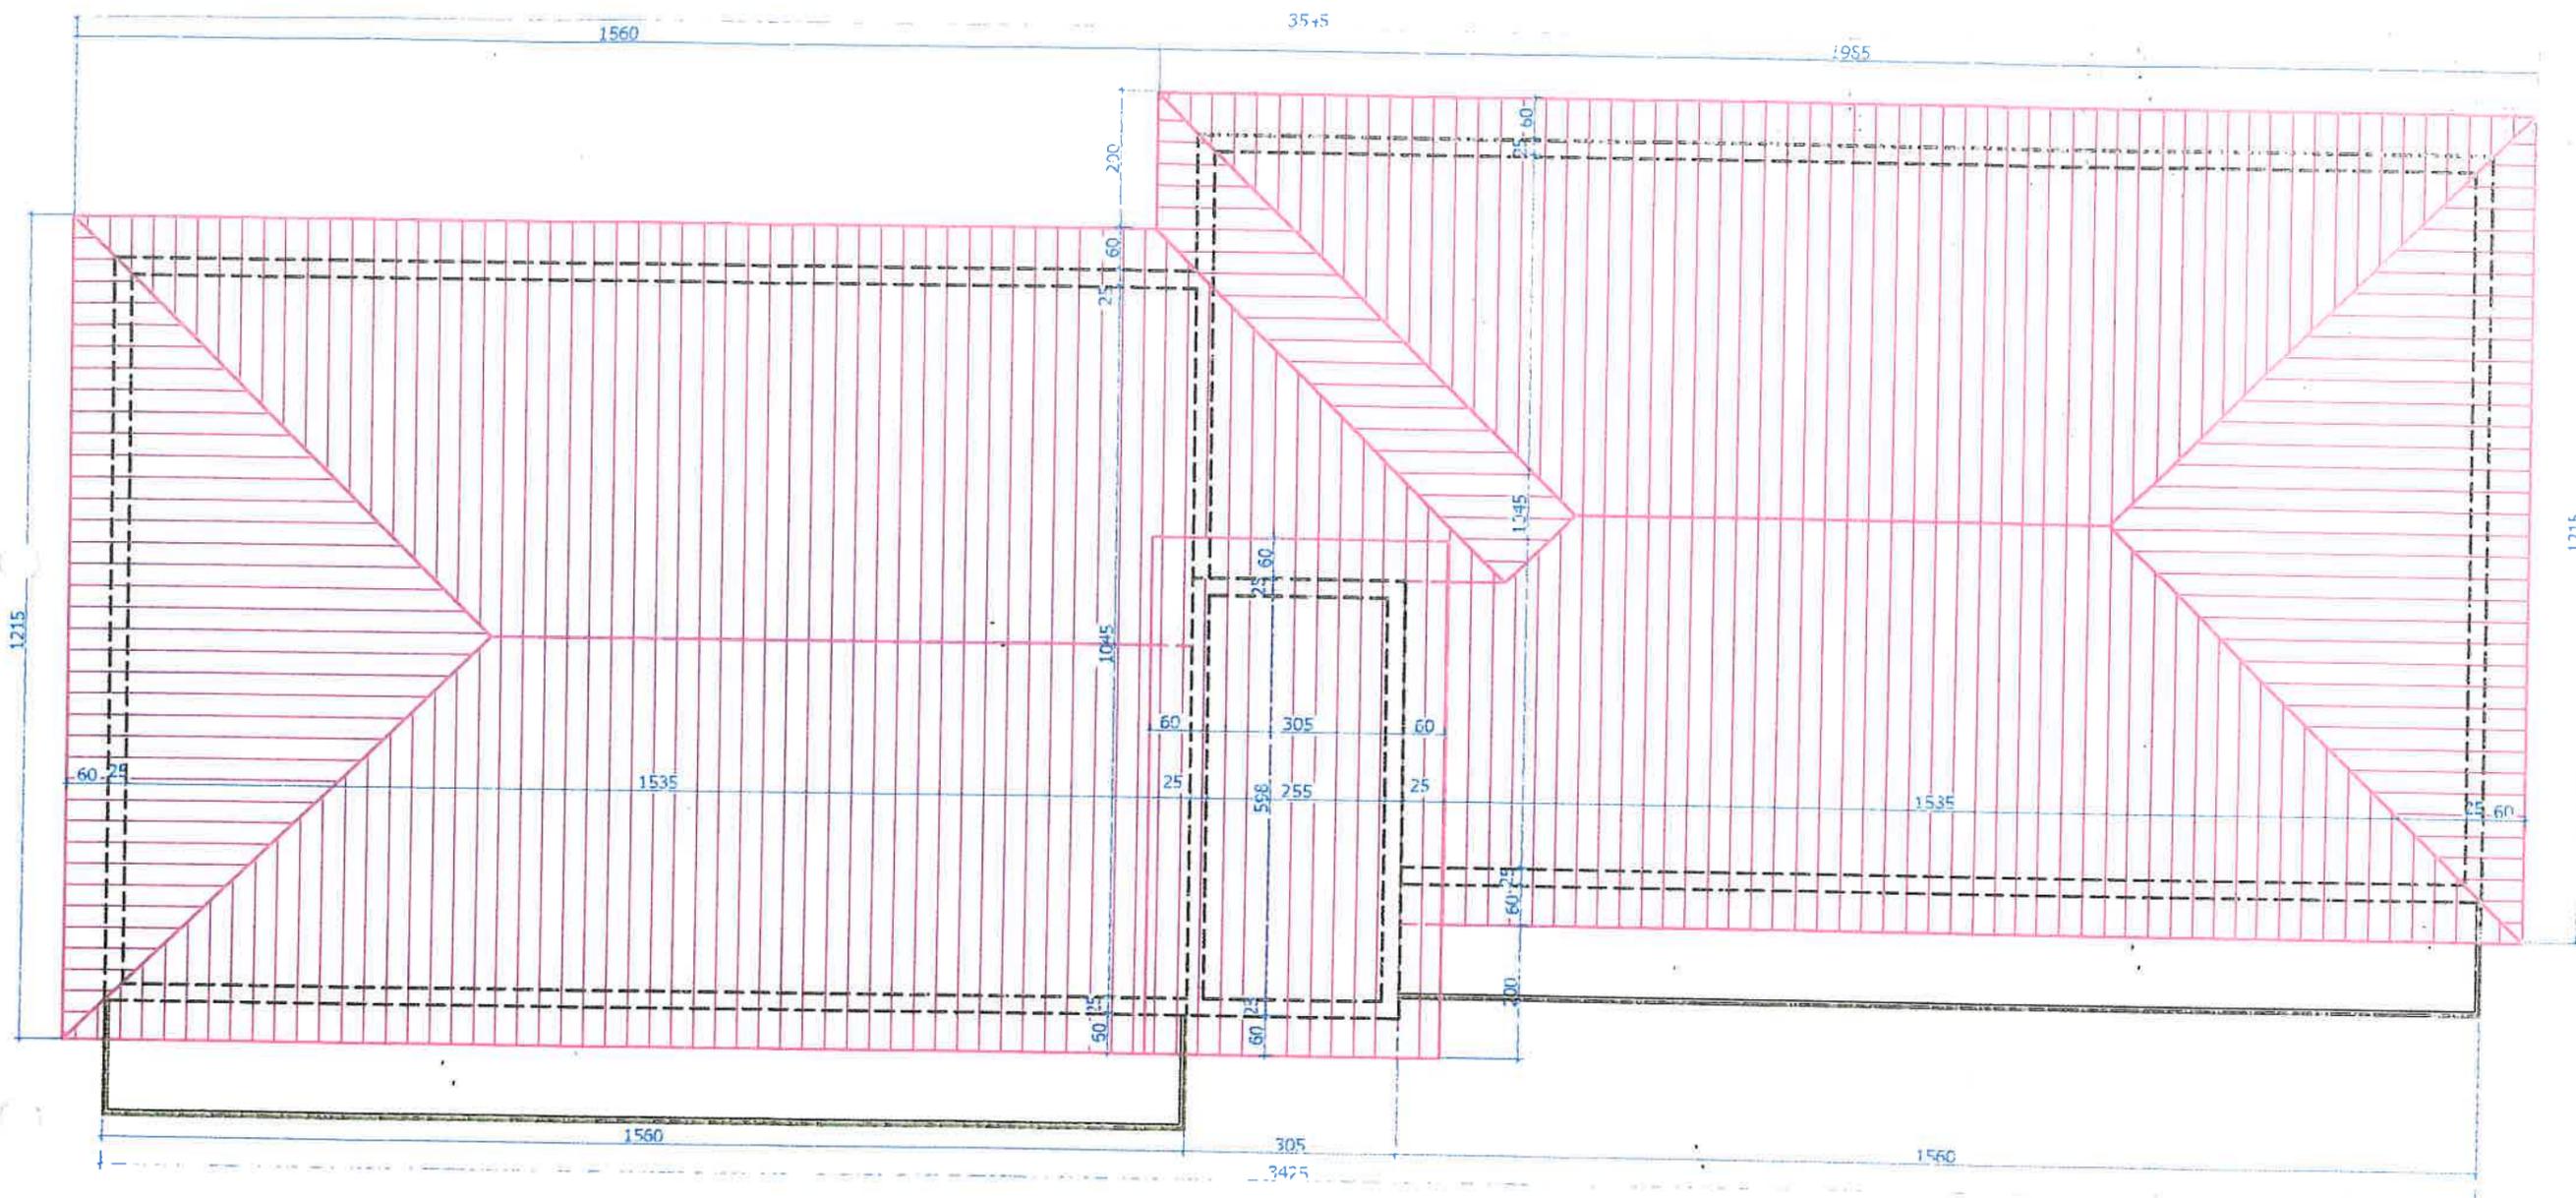

ПОКРИВНИ ЛИНИИ

ПЪЛНА ПРОЕКТАНТСКА ГРА.



[Handwritten signature]


" ВЕГАС - 2007 " ЕООД - гр. РУСЕ

ОБЕКТ: Интегриран проект за ремонт на училища и детски градини в
Община Ценово

ПОДОБЕКТ : ЦД "Щастливо детство" - с. Долна Студена

ЧЕРТЕЖ: ФАСАДА " СЕВЕР " ПОКРИВНИ ЛИНИИ

ВЪЗЛОЖИТЕЛ :	общ. Ценово	Ч.СТ: АРХИТЕКТУРНА	ФАЗА: ИТП
ПРОЕКТАНТ:	арх.З. Стамболчева	1:100	ЧЕРТ. No: 3
Р-Л ФИРМА:	инж.В. Маринова	ДАТА: 02.2009 г.	

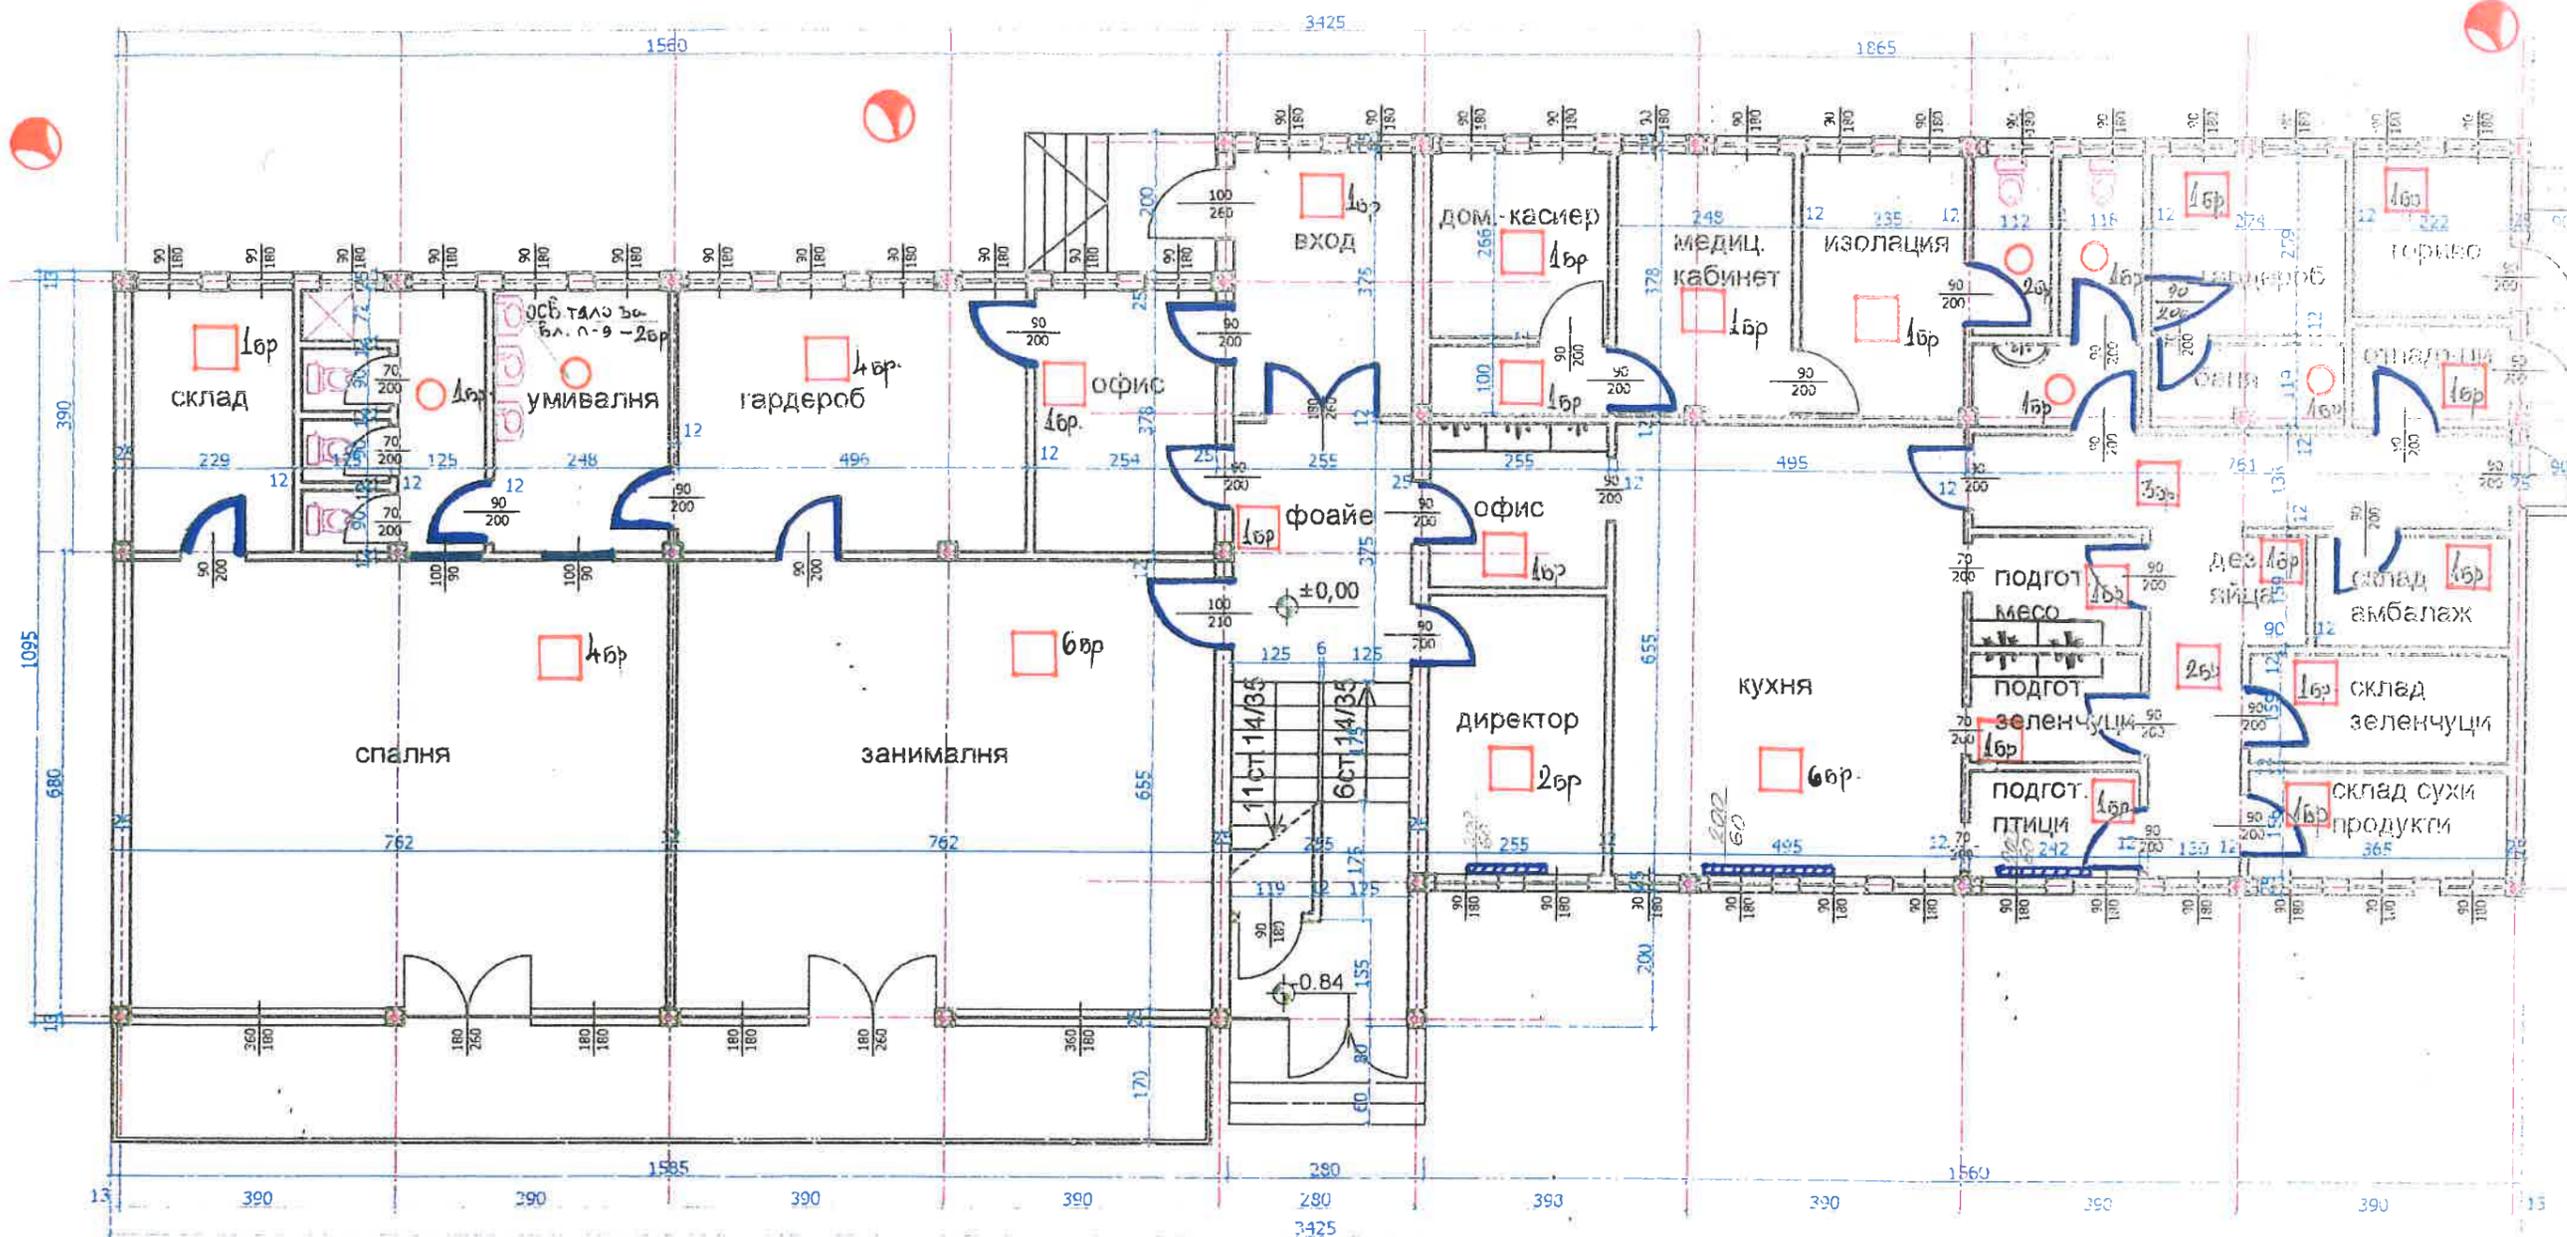

РАЗПРЕДЕЛЕНИЕ ПЪРВИ ЕТАЖ

○ Осветително тяло за вградени помещения

□ Люминисцентно осветително тяло 4x18W

▨ Съществуващи радиатори, подменящи на подмяна - не се изгражда нова отоплителна инсталация.


○ Съществуващо празинско осветление - подменят се само стълбове и сфери, не се изгражда нова инсталация.

⤷ Дограна (врати и витрини), подменяща на подмяна.

11.01.2007

 3.12

"VEGAS - 2007" ЕООД - гр. РУСЕ			
ОБЕКТ: Интегриран проект за ремонт на училища и детски градини в Община Ценово			
ЧЕРТЕЖ: РАЗПРЕДЕЛЕНИЕ ПЪРВИ ЕТАЖ			
ВЪЗЛОЖИТЕЛ:	общ. Ценово	МАСТ: АРХИТЕКТУРНА	КАДАСТРОВА
ПРОЕКТАНТ:	Арж. Стамболиев	М: 1:100	ЧЕЖ: 11.01.07
Ф.П. ФИРМА:	Тех. В. Митов		

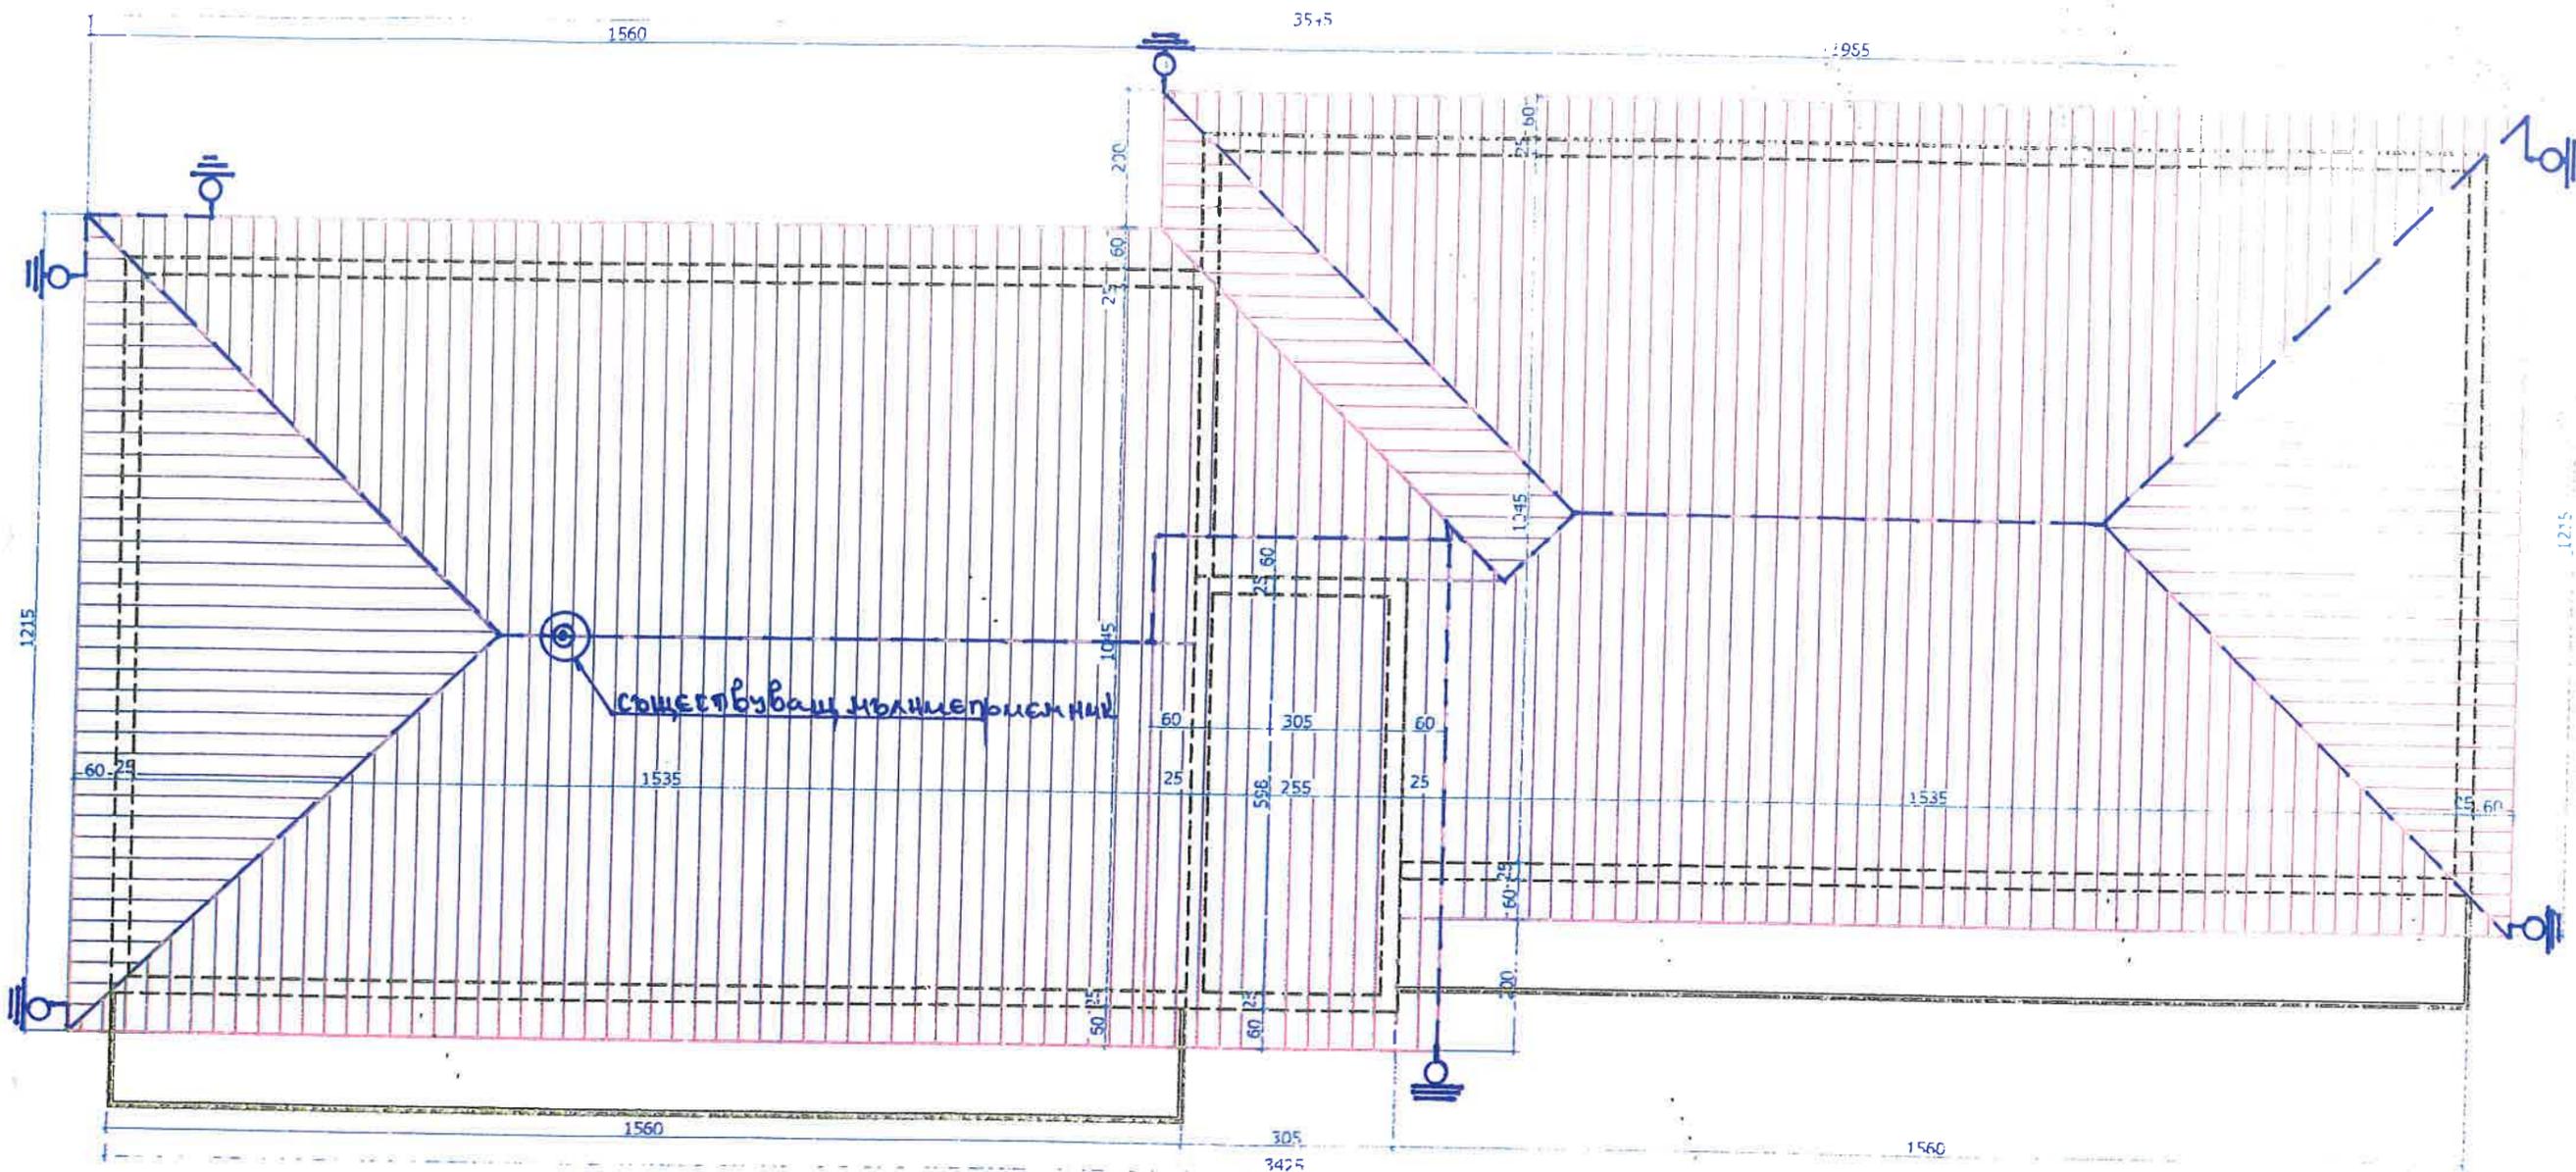

ПОКРИВНИ ЛИНИИ


Схема на съществуваща мълнезащитна инсталация

ПРОЕКТИРОВАНА



Handwritten signature in blue ink.

" ВЕГАС - 2007 " ЕООД - гр. РУСЕ			
ОБЕКТ: Интегриран проект за ремонт на училища и детски градини в Община Ценово			
ПОДОБЕКТ: ЦДГ "Щастливо детство" - с. Долна Студена			
ЧЕРТЕЖ: ФАСАДА " СЕВЕР ", ПОКРИВНИ ЛИНИИ			
ВЪЗЛОЖИТЕЛ:	общ. Ценово	Ч. ЧАСТ: АРХИТЕКТУРНА	ФАЗА: ИТП
ПРОЕКТАНТ:	арх. З. Стайболчева	М 1:100	ЧЕРТ. No: 3
Р-Л ФИРМА:	инж. В. Маринова	ДАТА: 02.2009г.	

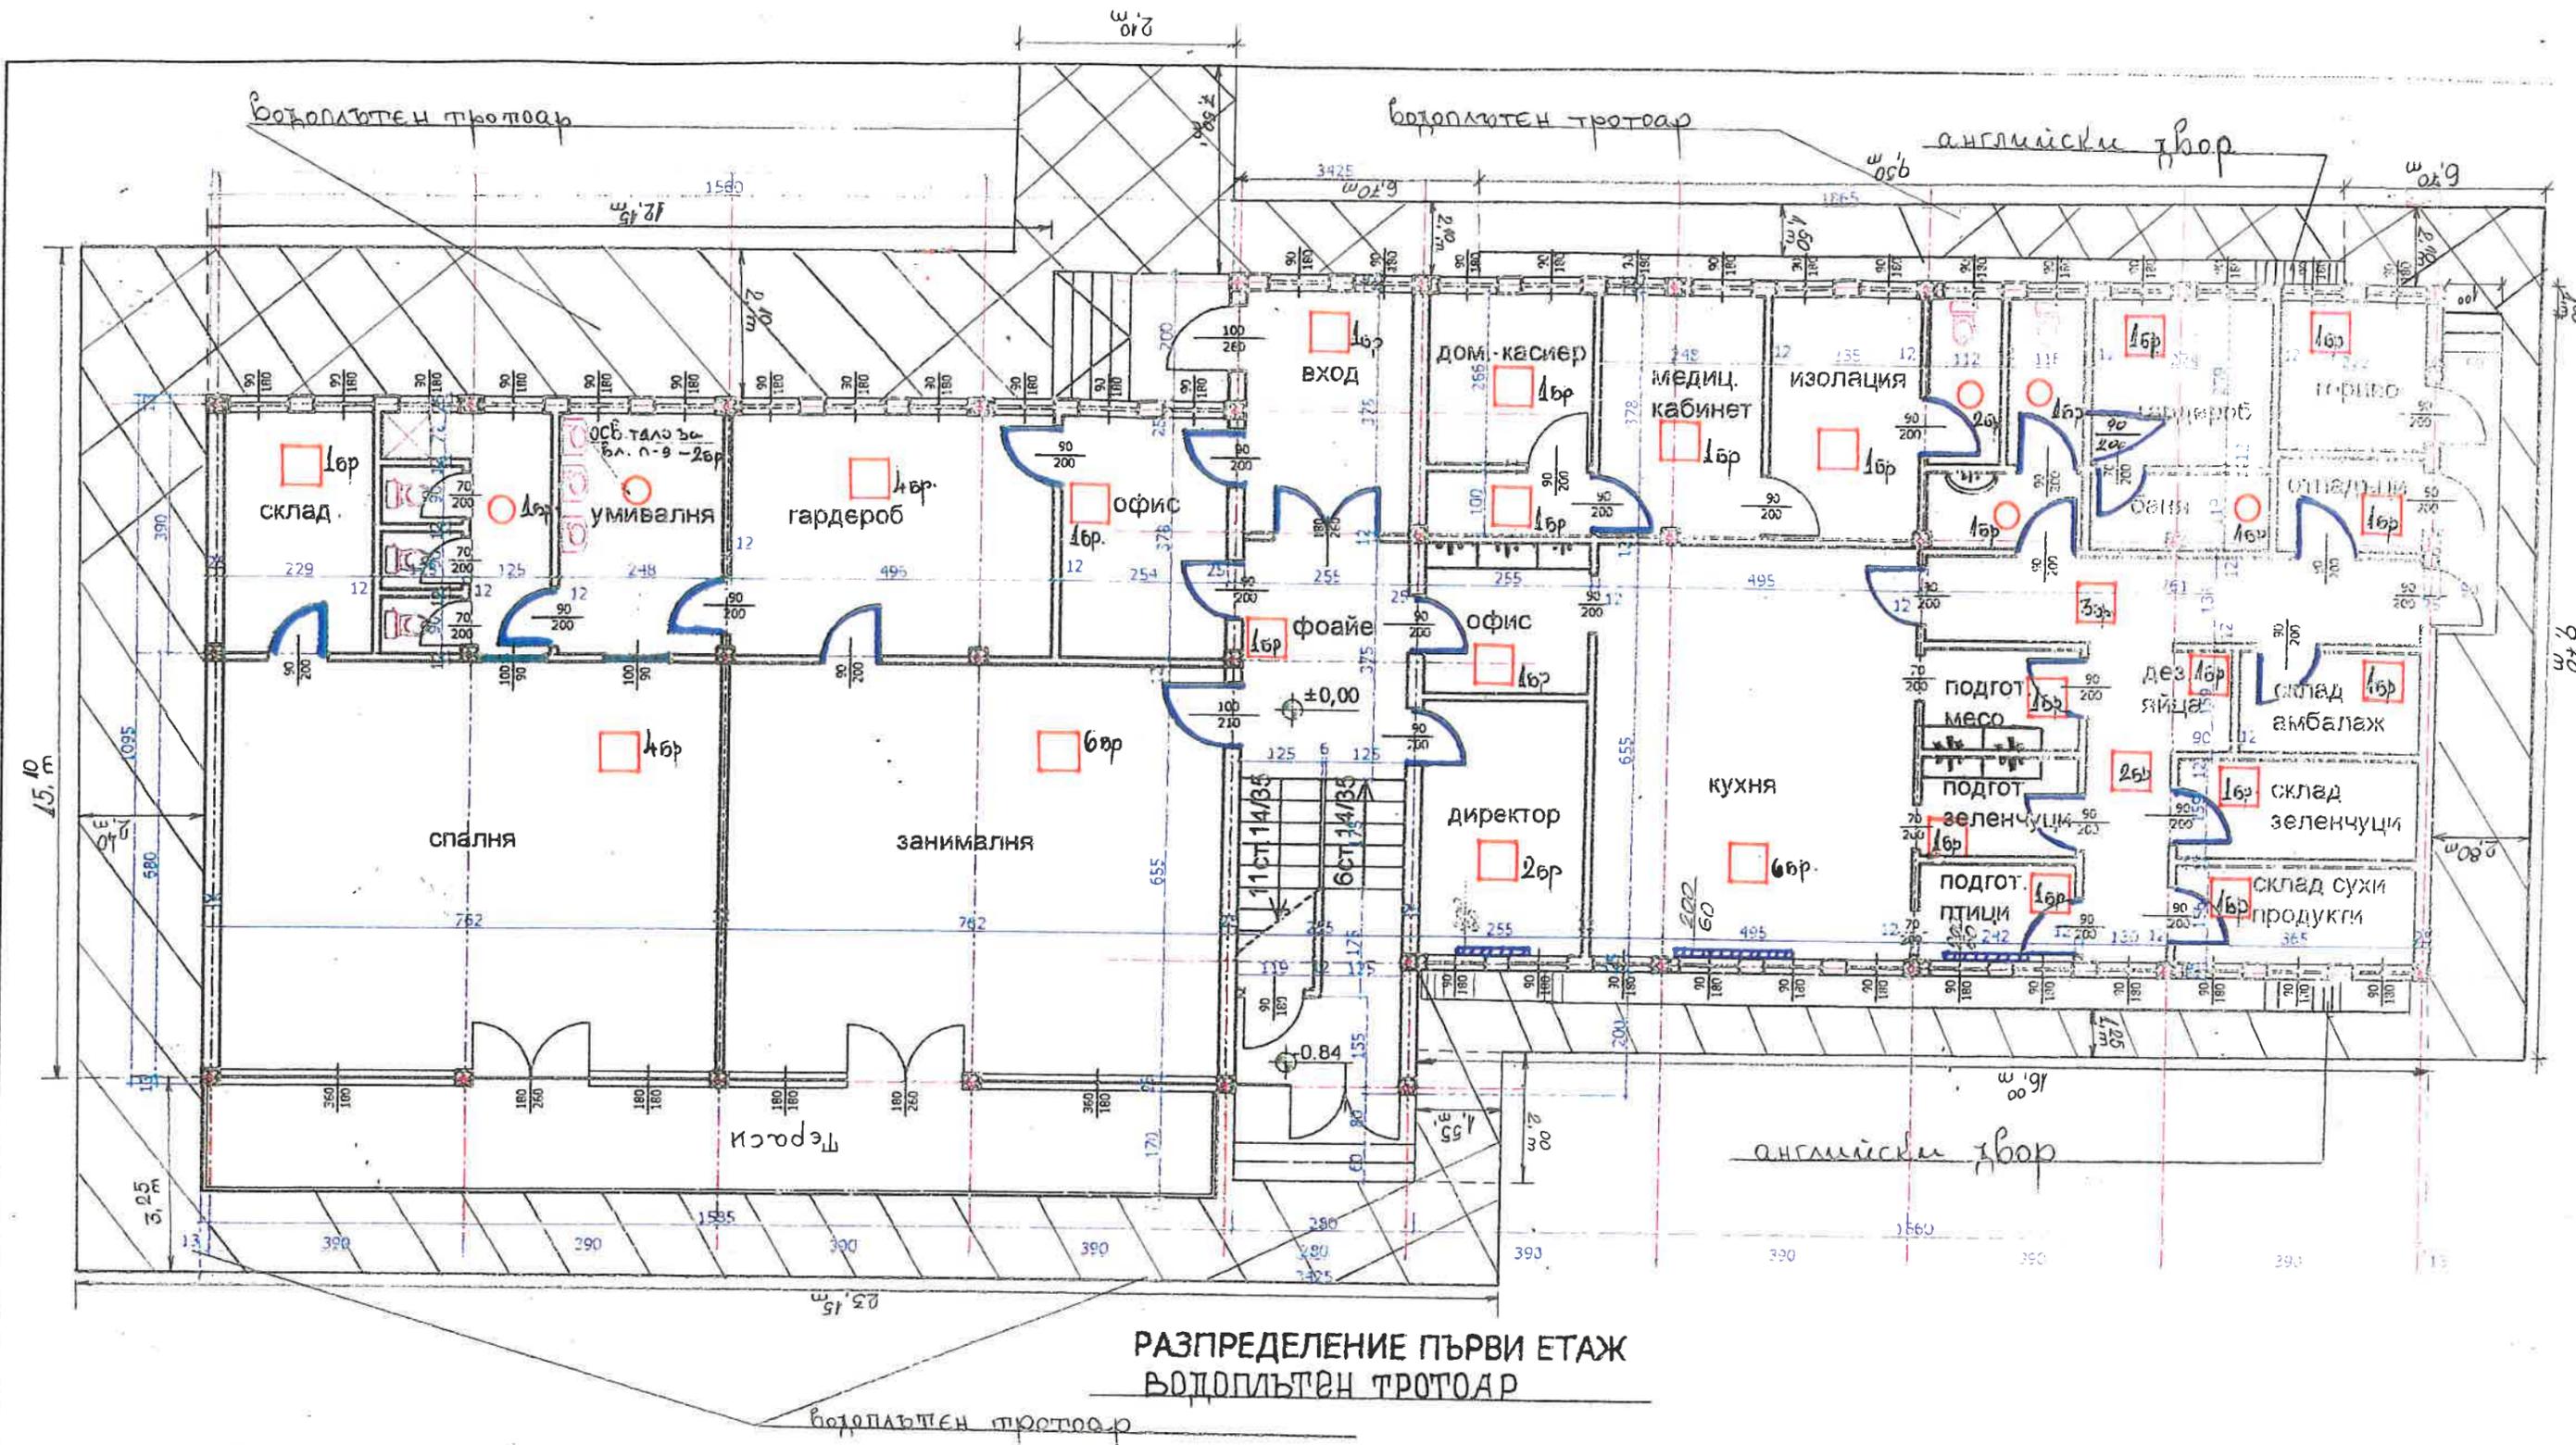

РАЗПРЕДЕЛЕНИЕ ПЪРВИ ЕТАЖ
ВОДОПЛЪТЕН ТРОТОАР

Забеленка: Размерите на тротоара са нанесени схематично и отговарят на терена. Не отговарят на мащаба на проекта.

"ВЕГАС - 2007" ЕООД - гр. РУСЕ			
ОБЕКТ: Интегриран проект за ремонт на училище и детски градини в Община Ценово			
ПОДОбЕКТ: ПДГ "Щастливо детство" в село Струене			
ЧЕРТЕЖ: РАЗПРЕДЕЛЕНИЕ ПЪРВИ ЕТАЖ			
ВЪЗЛОЖИТЕЛ:	Общ. Ценово	АРХИТЕКТУРНА	ОБЩ. ПРОЕКТИ
ПРОЕКТАНТ:	Арх. З. Стамболиева	М 1:100	ОБЩ. ПРОЕКТИ
Р-Л ФИРМА:	Ив. Б. Мирнова	ДАТА: 02.08.2024	