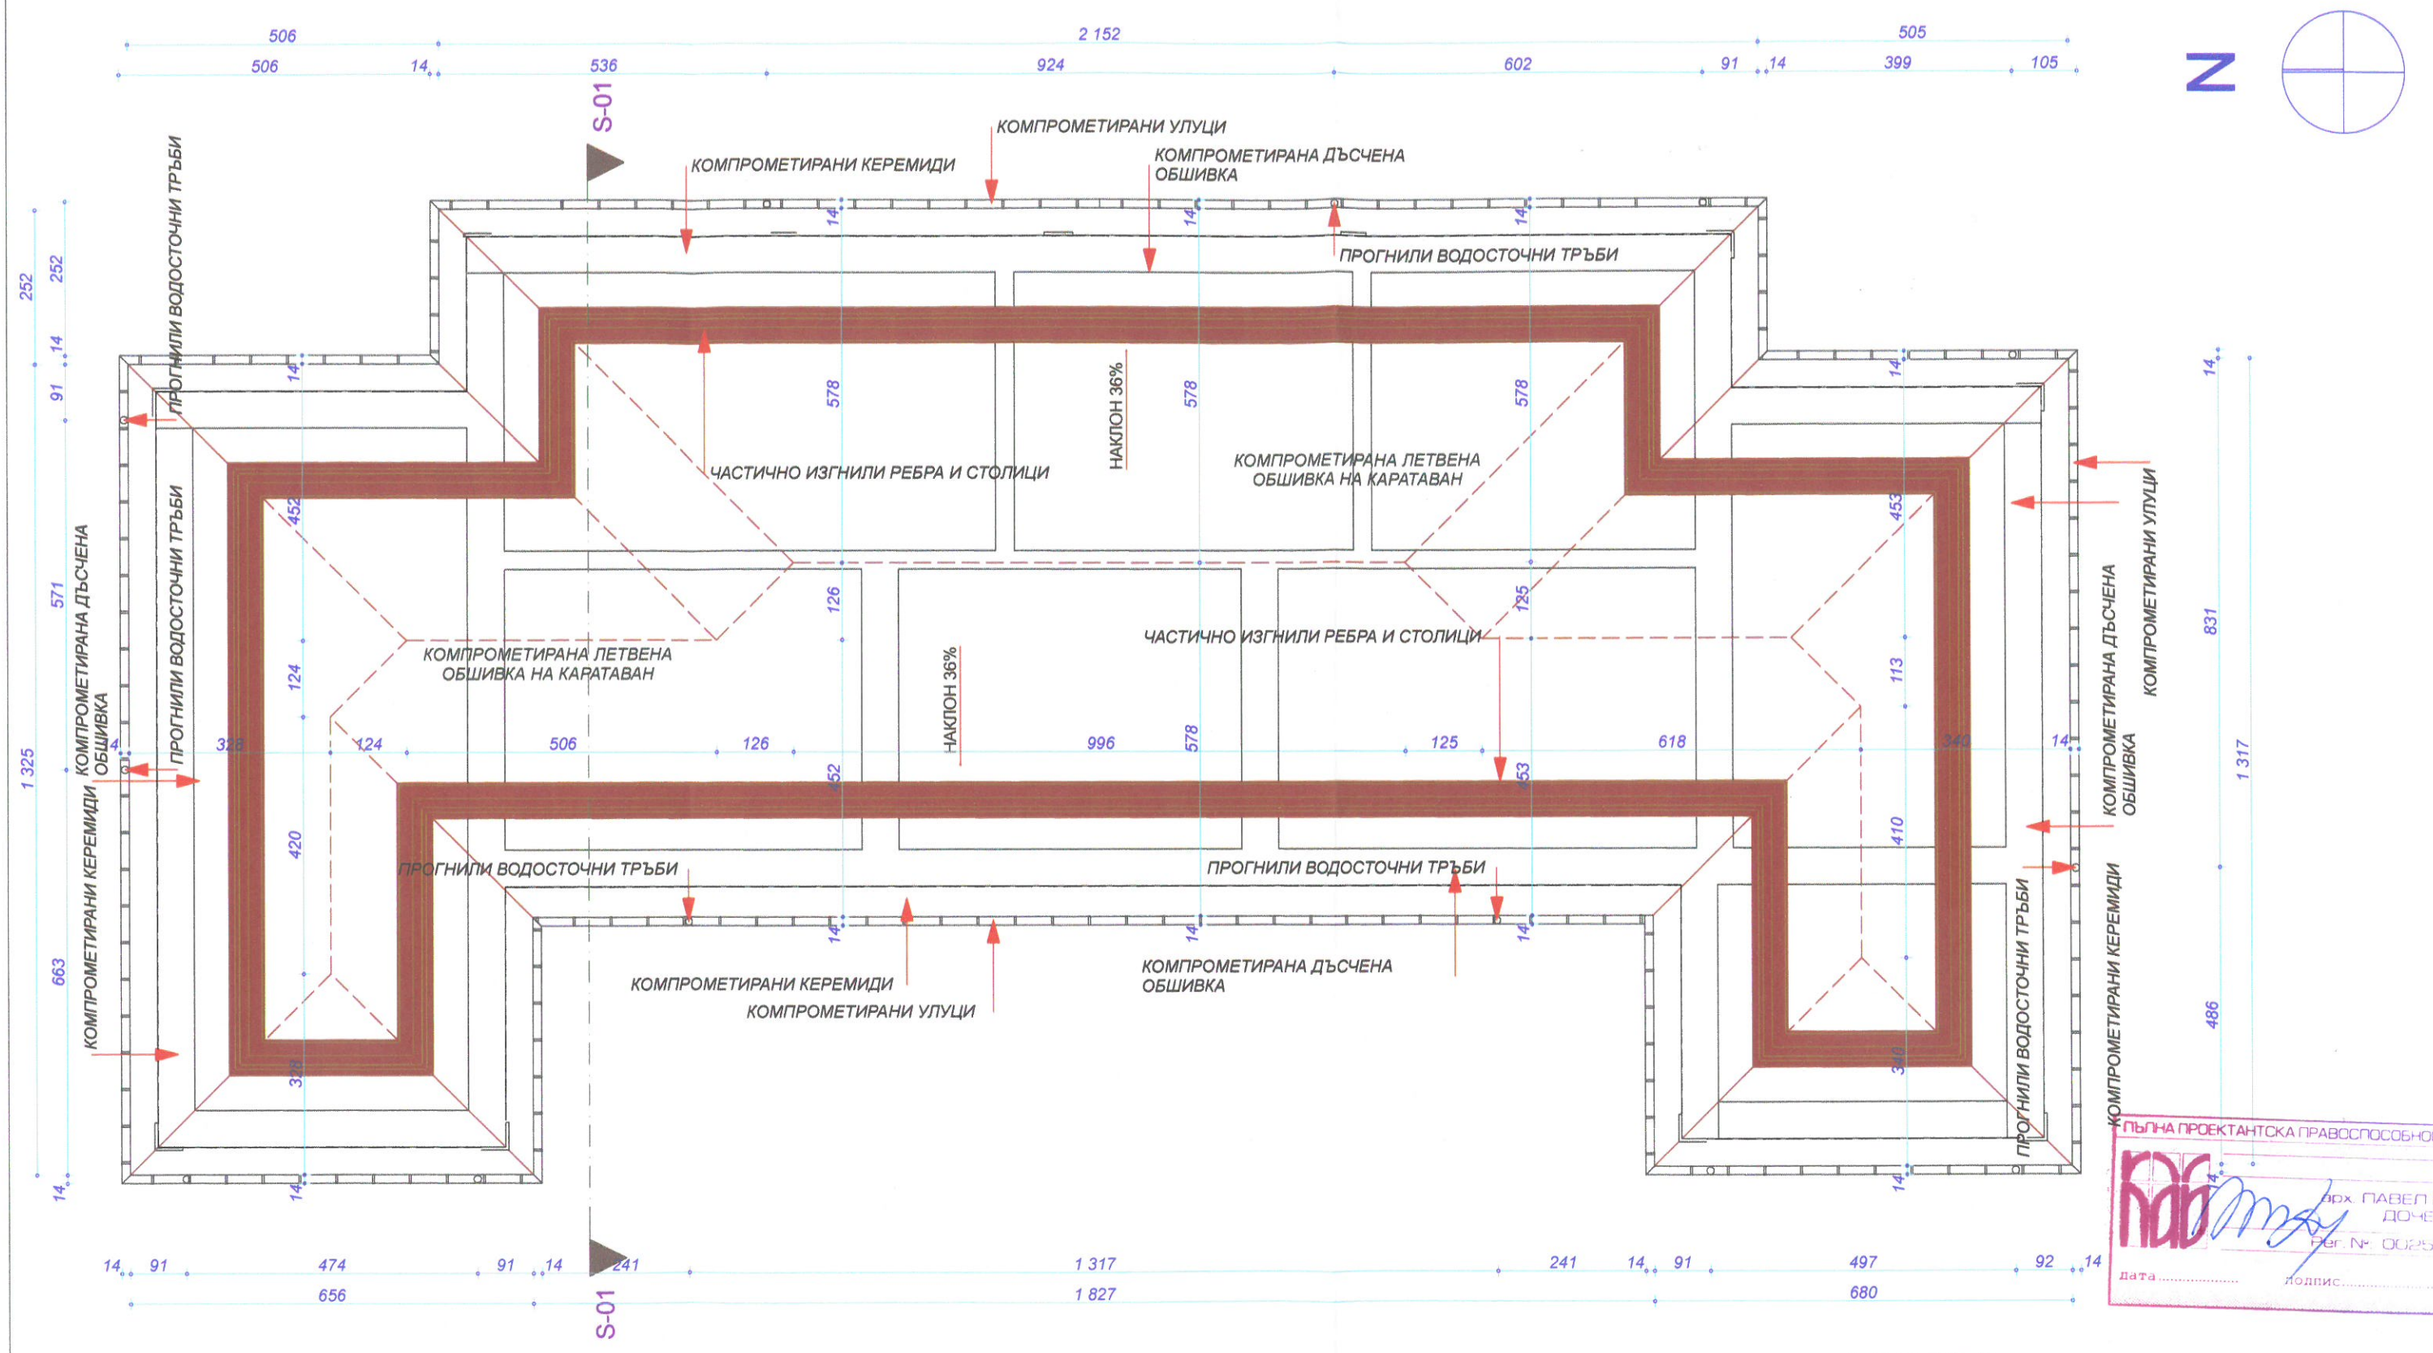

ПЪЛНА ПРОЕКТАНТСКА ПРАВОСПОСОБНОСТ
арх. ПАВЕЛ П. ДОЧЕВ
Рег. № 002593
дата ..... подпис .....

ОБЩИНА ЦЕНОВО
ОБЛАСТ РУСЕ
СЪГЛАСУВАЛ И ОДОБРИЛ
ГЛАВЕН АРХИТЕКТ
Арх. Г. Докев
Таксе: служ. /кв.
СТРОЕЖЪТ ЗАБРАНЯВА ИЗМЕНЕНИЕТО НА ПЛАНА
с. Новград / 11. 09. 2013 г.

ОБЩИНА ЦЕНОВО
ОБЛАСТ РУСЕ
ЕДИННА ДЪРЖАВНА СИСТЕМА ЗА ПРОСТРАНСТВЕНО ПЛАНИРАНЕ

ПАР ЕООД			
ОБЕКТ:	ОСНОВЕН РЕМОНТ НА СГРАДА ЗА ОБЩЕСТВЕНА КОЛЕКЦИЯ - с.НОВГРАД		
ПОДОБЕКТ:	с.Новград, УПИ I-216, КВ.45, Община Ценово		
ДОГОВОР:	№ 112 / септември 2013 год.	НАСТ	АРХ
ВЪЗЛОЖИТЕЛ:	ОБЩИНА ЦЕНОВО	ФАЗА	ИТП
ВОДЕЩ ПРОЕКТАНТ:	арх.П.Дочев	МАЩАБ	1:250
			ОБЩО
ПРОЕКТАНТ: АРХ	арх.П.Дочев		16
Р-Л АТЕЛИЕ:	арх.К. Парушев	ЛИСТ №	9

ПАТОЛОГИЯ НА ПОКРИВА