


Надлъжен разрез през оста на пилотно-анкерната система

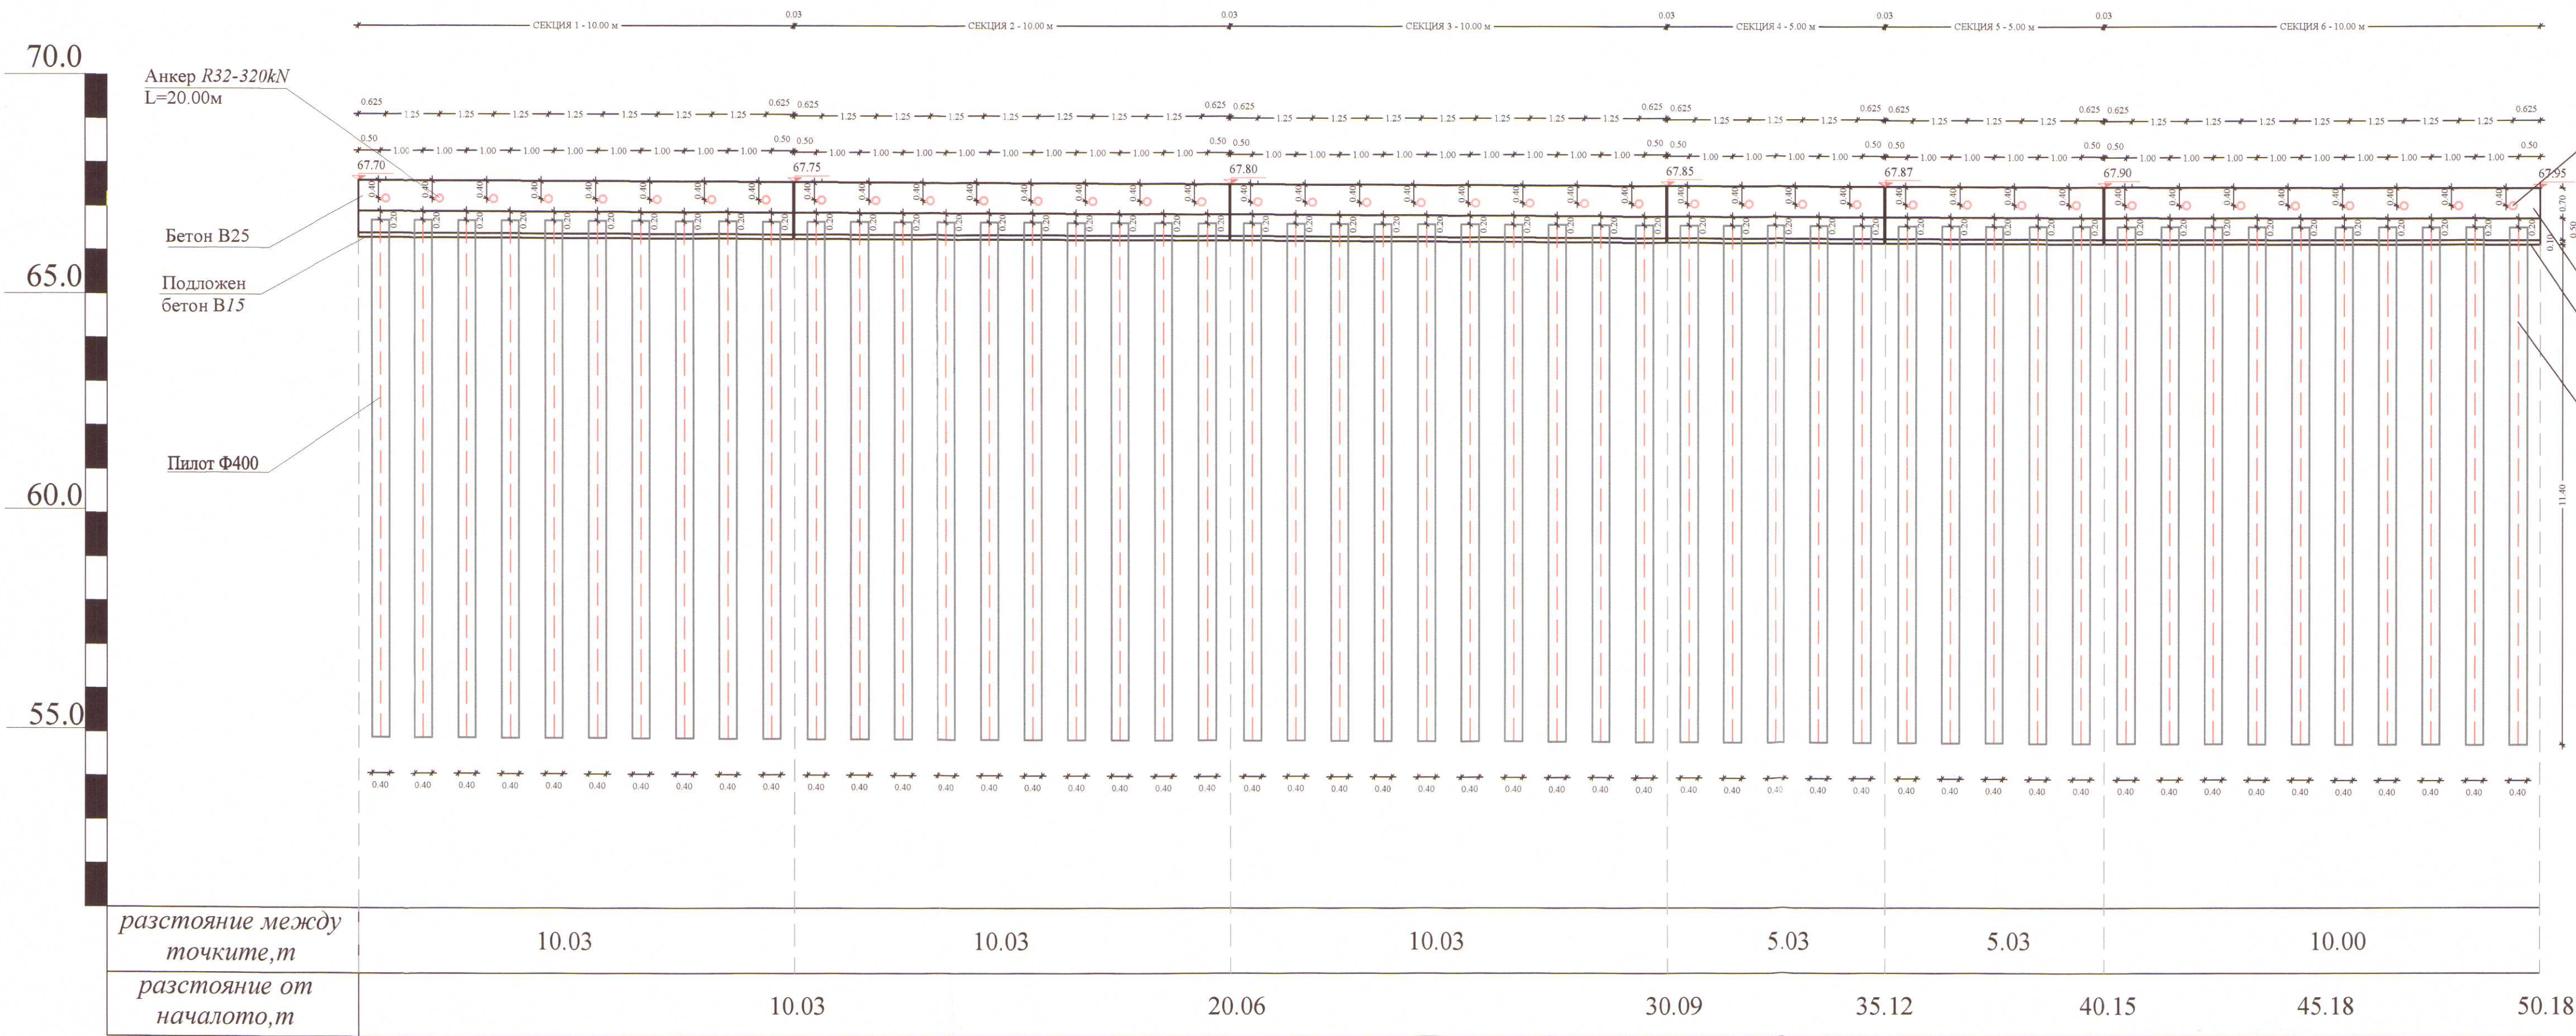

- СЕКЦИЯ 1:
ПИЛОТИ Ф400 С ЕД. ДЪЛЖИНА 11.50 м. - 10 бр.
АНКЕРИ R32 С ЕД. ДЪЛЖИНА 20.00 м. - 8 бр.
- СЕКЦИЯ 2:
ПИЛОТИ Ф400 С ЕД. ДЪЛЖИНА 11.50 м. - 10 бр.
АНКЕРИ R32 С ЕД. ДЪЛЖИНА 20.00 м. - 8 бр.
- СЕКЦИЯ 3:
ПИЛОТИ Ф400 С ЕД. ДЪЛЖИНА 11.50 м. - 10 бр.
АНКЕРИ R32 С ЕД. ДЪЛЖИНА 20.00 м. - 8 бр.
- СЕКЦИЯ 4:
ПИЛОТИ Ф400 С ЕД. ДЪЛЖИНА 11.50 м. - 10 бр.
АНКЕРИ R32 С ЕД. ДЪЛЖИНА 20.00 м. - 8 бр.
- СЕКЦИЯ 5:
ПИЛОТИ Ф400 С ЕД. ДЪЛЖИНА 11.50 м. - 5 бр.
АНКЕРИ R32 С ЕД. ДЪЛЖИНА 20.00 м. - 4 бр.
- СЕКЦИЯ 6:
ПИЛОТИ Ф400 С ЕД. ДЪЛЖИНА 11.50 м. - 5 бр.
АНКЕРИ R32 С ЕД. ДЪЛЖИНА 20.00 м. - 4 бр.
- СЕКЦИЯ 7:
ПИЛОТИ Ф400 С ЕД. ДЪЛЖИНА 11.50 м. - 10 бр.
АНКЕРИ R32 С ЕД. ДЪЛЖИНА 20.00 м. - 8 бр.

ЕВРОКОНСУЛТ РУСЕ FOOD
УДОТВЕРЖЕНИЕ №: РК 0113/2014г.
ОЦЕНКА ЗА ССИС
по чл. 35, ал. 1
инж. М. Горанов
/ подпис /
УПРАВИТЕЛ:
гр.РУСЕ

КАМАРА НА ИНЖЕНЕРИТЕ И ИНВЕСТИЦИОННОТО ПРОЕКТИРАНЕ
ПЪЛНА ПРОЕКТАНТСКА ПРАВОМОЩНОСТ
РЕГИСТРАЦИОНЕН № 13389
МАЩЕБ:
ДАТА:
ПОДПИС:
ВАЖИ С ВАЛИДИЧНО УДОТВЕРЖЕНИЕ ЗА ПЪЛНА ПРОЕКТАНТСКА ПРАВОМОЩНОСТ

"БОНДИС" ООД			
Обект: "Инженерногеоложки проучвания и технически проект за укрепване на свлачище с. Караманово, община Ценово, област Русе "			
Управител:	доц. д-р К. Ангелов	Мащаб:	1:100
Проектант:	инж. Хр. Чанакчиев	Дата:	2015
Начертал:	инж. Д. Бакърджиев	граф. приложение:	3